




COEUR DE VILLE

108 -112 Rue Jean Jaurès - 94800 - Villejuif

Plan de réservation - Travaux Modificatifs Acquéreur

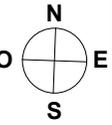

APARTEMENT N° A1.0.3 3 Pièces Bis - Rez-de-chaussée



SURFACES HABITABLES

Entrée / DGT	11.6 m ²
Séjour / Cuisine	22.1 m ²
Chambre 1	11.6 m ²
Chambre 2	9.2 m ²
Bureau	8.1 m ²
SDB	5.5 m ²
WC	1.8 m ²
TOTAL	69.9 m²

SURFACES DES EXTERIEURS

Terrasse	6.0 m ²
Jardin privatif	21.4 m ²
TOTAL	27.4 m²

LOCALISATION

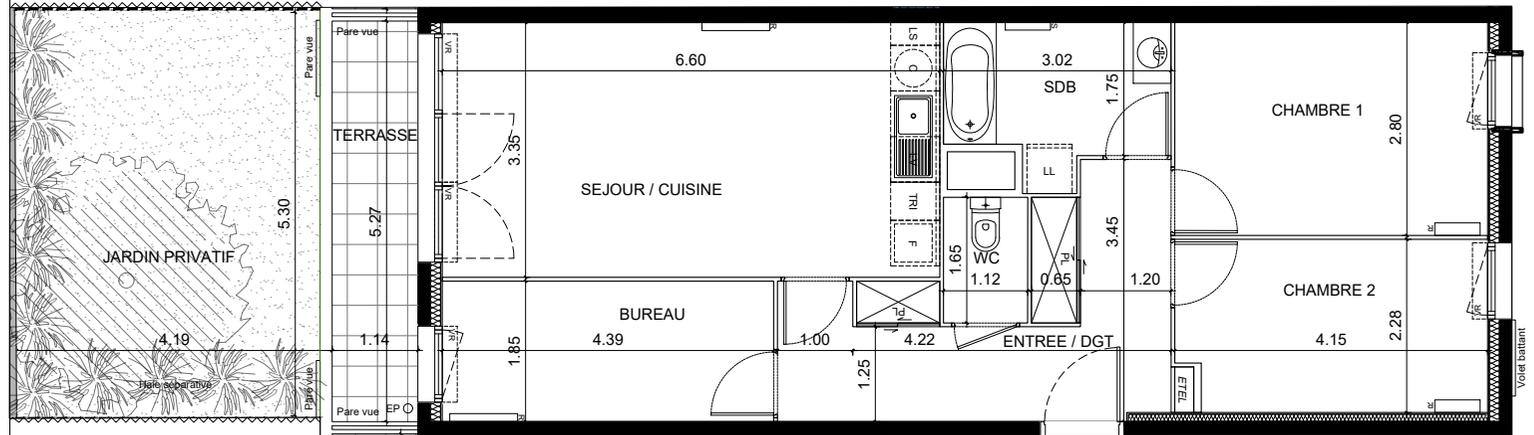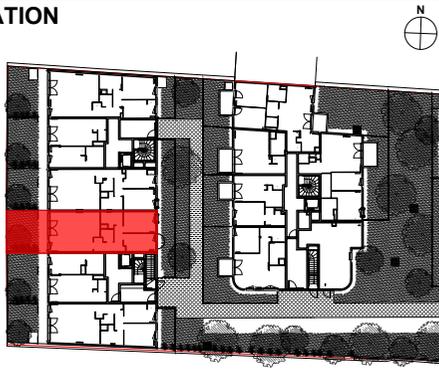

INDICE : 170.325

NOTA 1 : Les surfaces des placards (PL) sont comprises dans la surface des pièces où ils se situent.
 NOTA 2 : Des modifications sont susceptibles d'être apportées à ce plan en fonction des nécessités techniques, réglementaires ou administratives de la réalisation, tant en ce qui concerne les dimensions libres que l'équipement. Les surfaces indiquées pourront faire l'objet d'une différence de moins de 3 % tel que précisé dans le contrat de réservation. Les retombées, faux-plafonds, seuils, trappes de visites, ainsi que l'emplacement des équipements sont figurés à titre indicatif. Les plantations éventuelles ne sont pas contractuelles. Aucun plan de travail ni mobilier dans les cuisines n'est prévu.
 NOTA 3 : L'embranchement maximum pourrait être de 25 cm pour les terrasses.
 NOTA 4 : Le positionnement, le nombre et les dimensions des radiateurs n'ont pas de valeur contractuelle. Ils sont susceptibles de modifications en cours de réalisation du programme.

LEGENDE

	SOFFITE / FAUX-PLAFOND		VR : VOLET ROULANT		F : EEMPL. REFRIGERATEUR
	FENETRE		PL : PLACARD		C : EEMPL. CUISSON
	PORTE-FENETRE		ETEL : ESPACE TECHNIQUE ELEC.		LL : EEMPL. LAVE-LINGE
	RADIATEUR		LV : EEMPL. LAVE-VAISSELLE		LS : LINEAIRE SUPPLEMENTAIRE
	SECHE-SERVIETTE		BD : BANDE STERILE		EV : ESPACE VERT
			CG : CLÔTURE GRILLAGEE		MC : MURET CLÔTURE

