




L'ARCHIPEL

Plan préliminaire de réservation


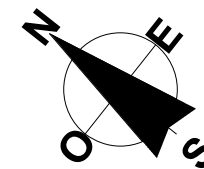


APPARTEMENT : A103

2 Pièces - 1er Etage


	Surfaces
Entrée	4.94 m ²
Séjour / Cuisine	20.74 m ²
Chambre	10.97 m ²
SdB	5.08 m ²
TOTAL SURFACES HABITALES	41.73 m²
Terrasse	25.58 m ²
TOTAL SURFACES ANNEXES	25.58 m²

LOCALISATION

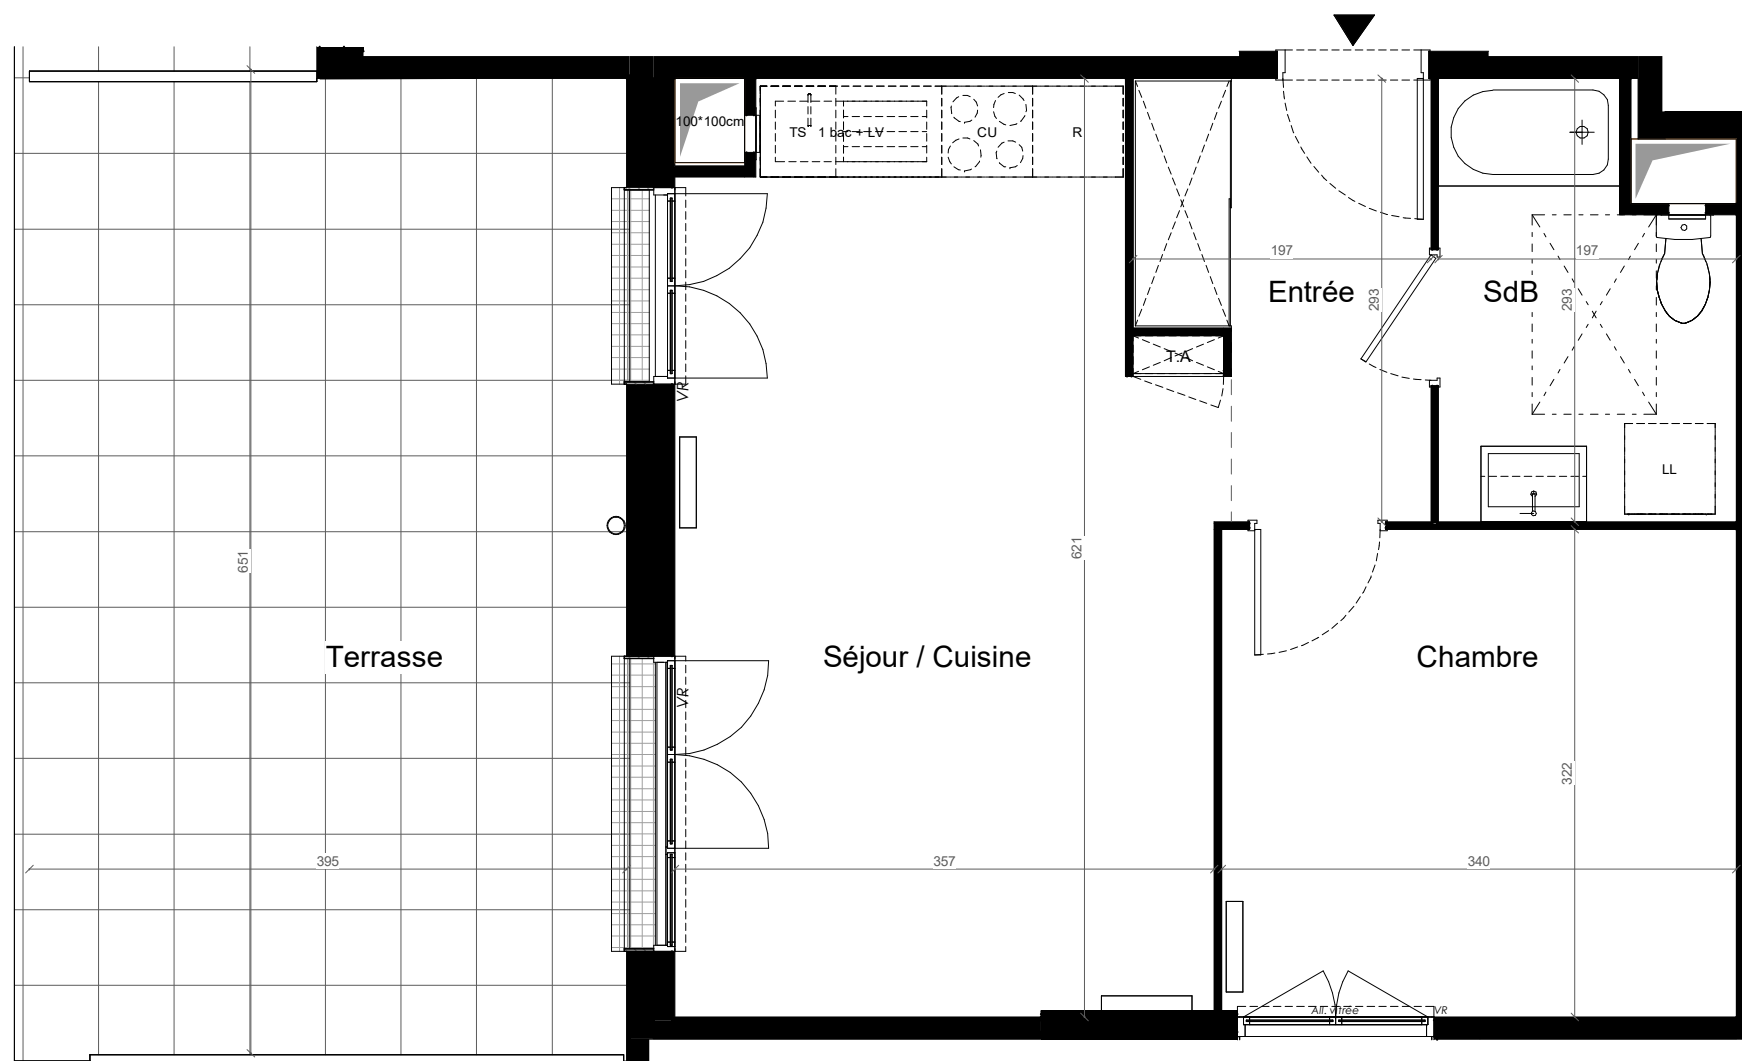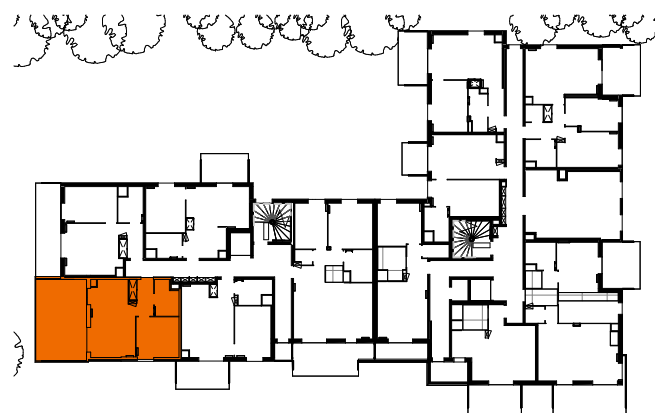

NOTA : Les cotes et les surfaces, l'emplacement et les dimensions des gaines, des soffites, du mobilier et des équipements sont mentionnés à titre indicatif. La société se réserve la possibilité d'apporter à ce plan les modifications qui seraient dues à des impératifs d'ordre technique ou administratif. Il est admis une tolérance de 3% par rapport à la surface habitable globale du logement. Les emplacements et l'épaisseur des radiateurs ne sont précisés qu'à titre indicatif. Leur nombre pourra évoluer en fonction de l'étude thermique d'exécution. Les surfaces de placard (PL) sont comprises dans la surface des pièces où ils se situent. Le lave linge se trouve en cuisine ou en salle de bain. L'enmarchement maximum pourra être de 25 cm.

LEGENDE

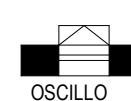

PL PLACARD

VR VOLET ROULANT

TA TABLEAU ABONNE

Indice :050.225

