



APPARTEMENT N° A14

2 Pièces - 1er Etage

SURFACES HABITABLES

Séjour / Cuisine	22.66 m ²
Chambre	14.32 m ²
SdE	5.38 m ²

TOTAL 42.37 m²

SURFACES DES EXTERIEURS

Terrasse	13.60 m ²
Jardin privatif	22.75 m ²

TOTAL 36.34 m²



LOCALISATION




NOTA 1 : Les surfaces des placards (PL) sont comprises dans la surface des pièces où ils se situent.
 NOTA 2 : Des modifications sont susceptibles d'être apportées à ce plan en fonction des nécessités techniques, réglementaires ou administratives de la réalisation, tant en ce qui concerne les dimensions libres que l'équipement. Les surfaces peuvent varier dans la limite de 3%, les retombées, faux-plafonds, seuils, trappes de visites, ainsi que l'emplacement des équipements sont figurés à titre indicatif. Les plantations éventuelles ne sont pas contractuelles. Aucun plan de travail ni mobilier dans les cuisines n'est prévu.
 NOTA 3 : L'embranchement maximum pourrait être de 25 cm pour les terrasses.
 NOTA 4 : Le positionnement, le nombre et les dimensions des radiateurs n'ont pas de valeur contractuelle. Ils sont susceptibles de modifications en cours de réalisation du programme.

VILLA VERDE

Plan préliminaire de réservation

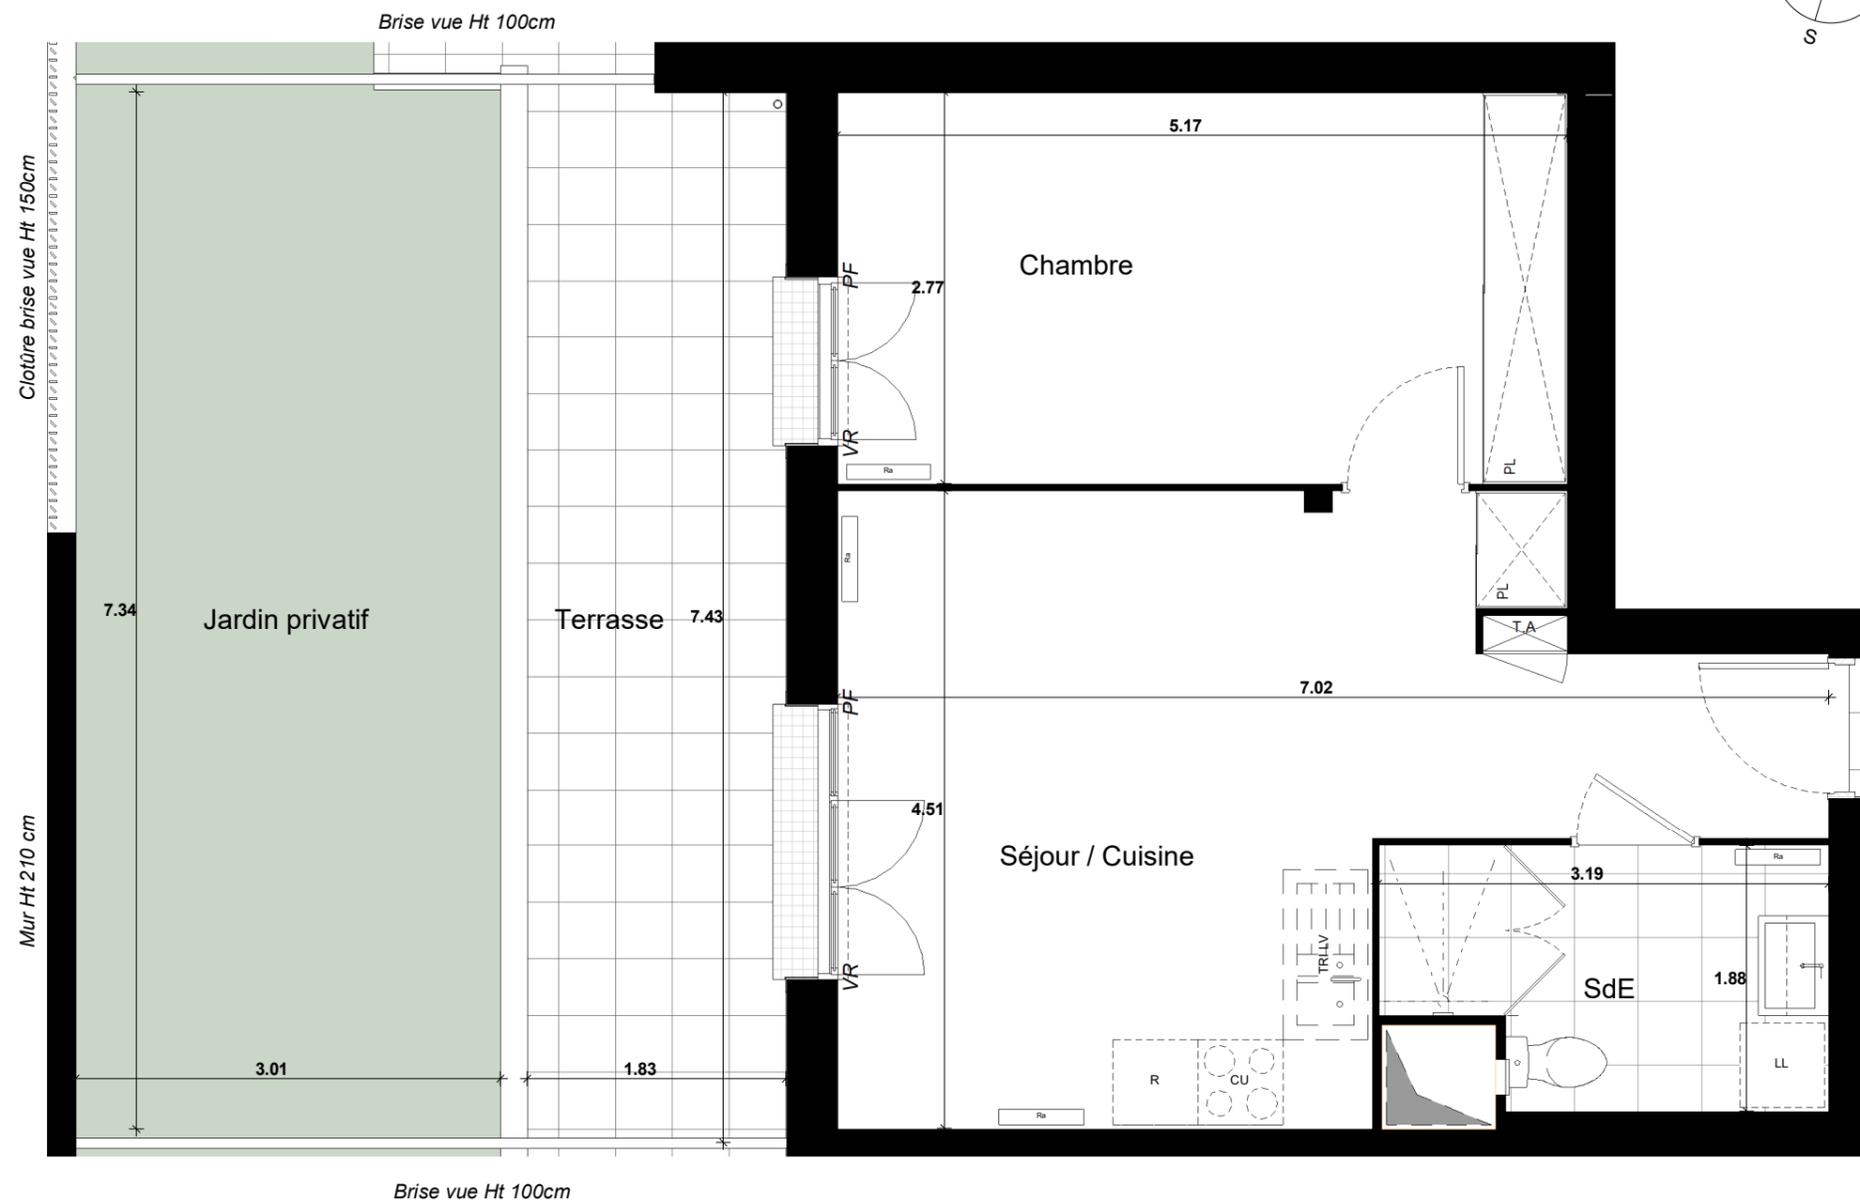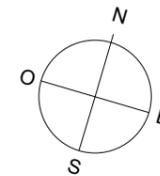

COUPE DE PRINCIPE SUR TERRASSE ET JARDIN

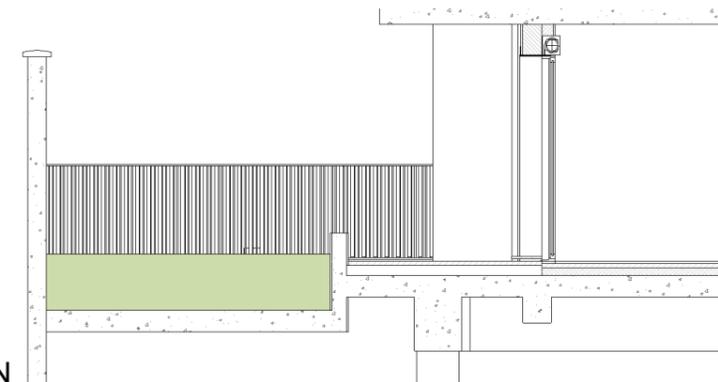

INDICE : 250.923

LEGENDE

- SOFFITTE/FAUX-PLAFOND
- RADIATEUR (Ra)
- PARE-VUE
- ROBINET PUISAGE

- VR : VOLET ROULANT
- F : FENÊTRE
- PF : PORTE-FENÊTRE
- GC : GARDE-CORPS

- R : EMPL. REFRIGERATEUR
- CU : EMPL. CUISSON
- LL : EMPL. LAVE-LINGE

- PL : PLACARD
- T.A. : TABLEAU ELECTRIQUE
- LV : EMPL. LAVE-VAISSELLE

- BANDE STERILE
- HAIE VEGETALE
- ESPACE VERT
- PRISE EXTERIEURE