


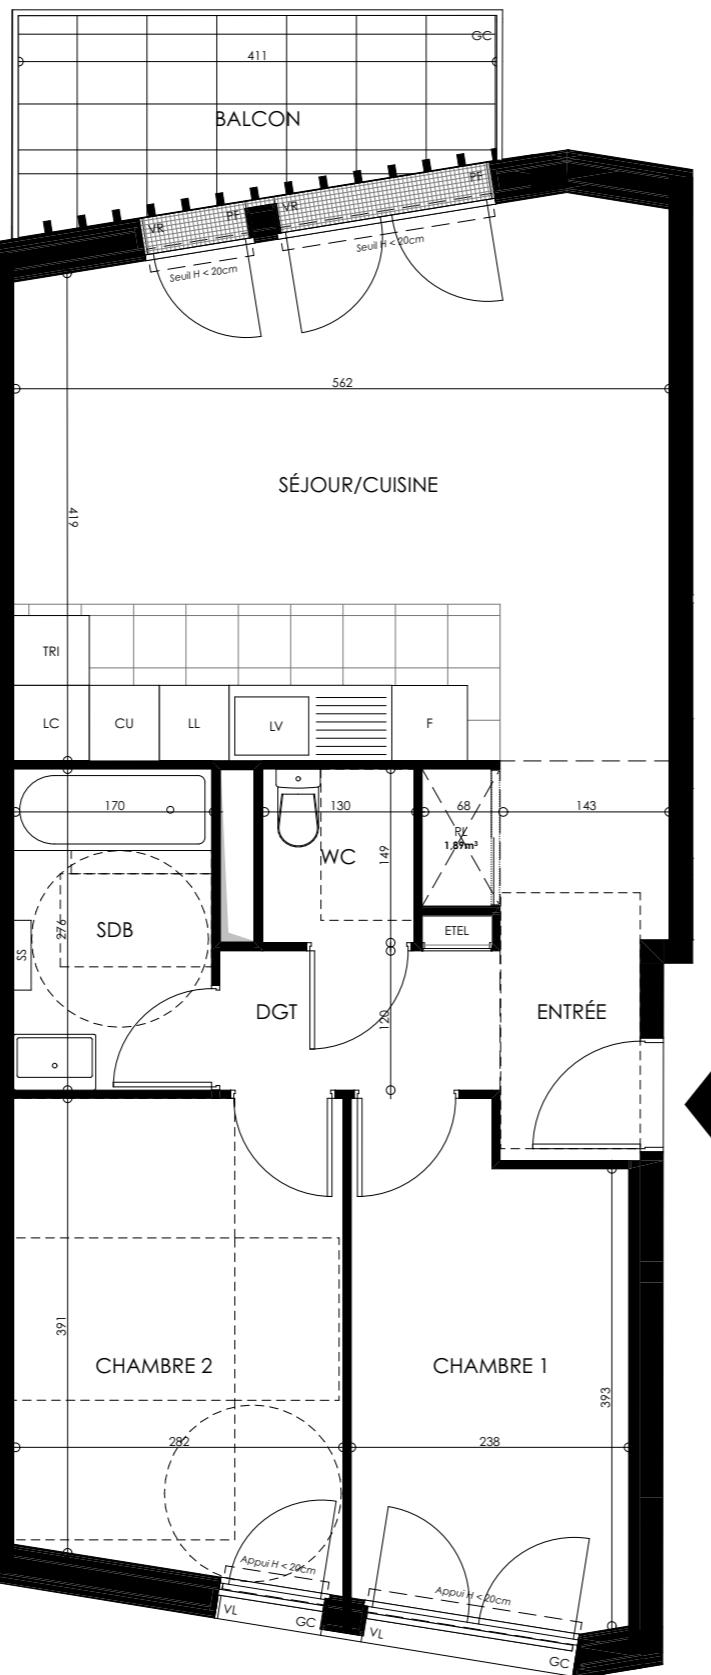

## PLAN PRÉLIMINAIRE DE RÉSERVATION



ÉCHELLE GRAPHIQUE :



**NOTA :**  
Des modifications sont susceptibles d'être apportées à ce plan en fonction des nécessités techniques et réglementaires de la réalisation.  
Les surfaces indiquées sont approximatives conformément à l'article R261-25 du CCH.  
Les retombées, soffites, faux-plafonds, trappes de visite, gaines, canalisations, radiateurs, l'emplacement des équipements et implantations électriques, ainsi que la hauteur sous plafond, la hauteur des seuils et allèges sont figurés à titre indicatifs.  
La hauteur des seuils correspond à la différence de niveau entre les sols finis intérieurs et extérieurs.  
Les plantations éventuelles ne sont pas contractuelles. L'équipement électroménager et mobilier éventuellement indiqué sur plan n'est pas fourni (hormis meuble de salle de bain/salle d'eau et kitchenette) intérieurs et ne tient pas compte de l'obstacle à enjamber.

**N.V.I**

Plan de localisation



A2.4.1

Appartement

3 pièces

R+4

Chambre 1	9,95
Chambre 2	11,49
Dgt	2,89
Entrée	5,25
Sdb	4,69
Séjour/cuisine	25,64
Wc	1,94
<b>Total surface habitable :</b>	<b>61,85 m<sup>2</sup></b>

TERRASSE

Surface annexe :

6,49

m<sup>2</sup>

Légende:

LC : Linéaire complémentaire (NF HABITAT)

Gaine technique :

TRI : Espace de tri



LL : Emplacement lave-linge

Retombée poutre :

LV : Emplacement lave-vaisselle



F : Emplacement réfrigérateur

Soffite et faux plafonds :

Cu : Emplacement cuisson



ETEL : Espace technique électrique du lgt.

Retombée poutre :

PF : Porte-fenêtre



FF : Fenêtre fixe



GC : Garde-corps




VR : Volet roulant




VL : Volet roulant à lames



AV : Fenêtre toute haute avec allège vitrée à 1,00m

 

PLC : Placard

 

PV : Pare-vue



TV : Prise TV



Indice : 0

Date : 28/11/2025