



Appartement A.2.3 3 pièces - 2ème étage

SURFACES HABITABLES

SEJOUR/CUISINE	26.50 m ²
CHAMBRE 1	12.21 m ²
CHAMBRE 2	9.06 m ²
ENTREE/DGT.	5.13 m ²
SDB	5.17 m ²
WC	2.04 m ²

TOTAL 60.11 m²

SURFACES DES EXTERIEURS

BALCON	4.79 m ²
--------	---------------------

TOTAL 4.79 m²



LOCALISATION



NOTA 1 : Les surfaces des placards (PL) sont comprises dans la surface des pièces où ils se situent.
NOTA 2 : Des modifications sont susceptibles d'être apportées à ce plan en fonction des nécessités techniques, réglementaires ou administratives de la réalisation, tant en ce qui concerne les dimensions libres que l'équipement. Les surfaces indiquées sont approximatives, les retombées, faux-plafonds, seuils, trappes de visites, ainsi que l'emplacement des équipements sont figurés à titre indicatif. Les plantations éventuelles ne sont pas contractuelles. Aucun plan de travail ni mobilier dans les cuisines n'est prévu.
NOTA 3 : L'embranchement maximum pourrait être de 25 cm pour les terrasses.
NOTA 4 : Le positionnement, le nombre et les dimensions des radiateurs pourront varier selon l'étude thermique d'exécution et l'apport en énergie du concessionnaire.

VILLA DES PINS AVENUE MARCEL CACHIN 94310 ORLY

Plan préliminaire de réservation

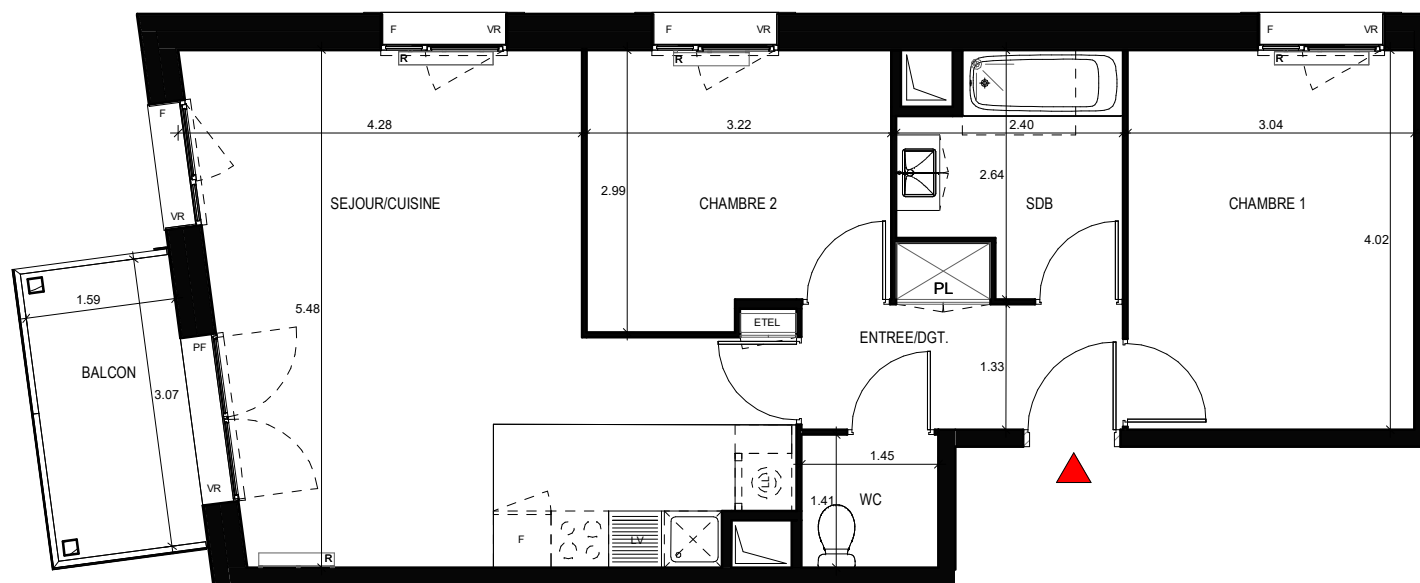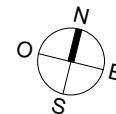

Ech: 1/80

INDICE : 240.225

LEGENDE

	SOFFITE / FAUX-PLAFOND
	RADIATEUR
	PF : PORTE-FENETRE

VR : VOLET ROULANT
PL : PLACARD
ETEL : ESPACE TECHNIQUE ELECTRIQUE
LV : EMPL. LAVE-VAISSELLE

F : EMPL. REFRIGERATEUR
C : EMPL. CUISSON
LL : EMPL. LAVE-LINGE
F : FENETRE AVEC ALLEGE