


1^{ère} Avenue

Plan de vente

BATIMENT A

APPARTEMENT A24

2 PIECES - 2^{ème} ETAGE

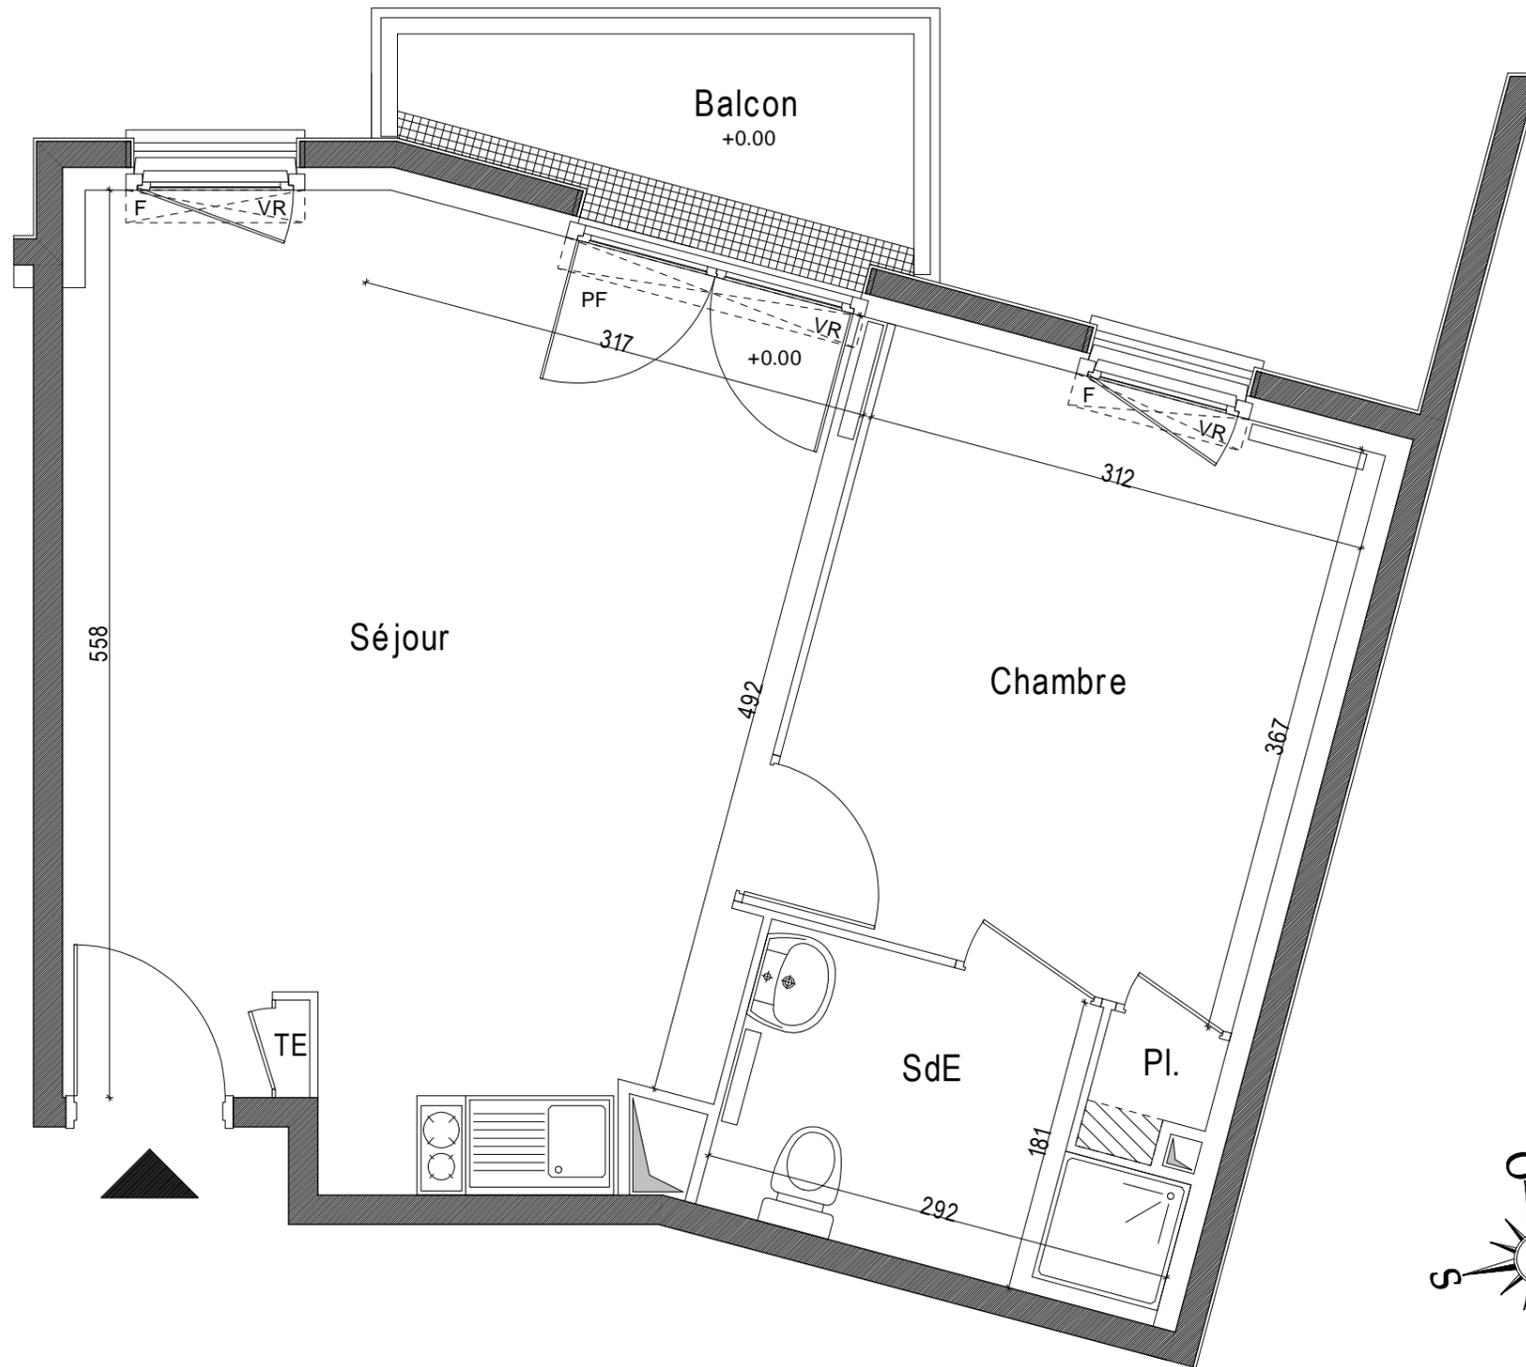

ENTREE/SEJOUR/CUISINE	25.10m ²
CHAMBRE	12.00m ²
SALLE D'EAU	4.55m ²

SURFACE HABITABLE	41.65m²
--------------------------	---------------------------

BALCON	3.35m ²
--------	--------------------

PLAN DE REPERAGE



NOTA: Les surfaces habitables pourront varier en fonction d'impératifs techniques et d'épaisseurs des isolants. L'ensemble des soffites et retombées de poutre peuvent ne pas être indiqués sur les plans. Les cotes figurant sur le plan indiquent les plus grandes dimensions, en largeur et en longueur. L'accès aux terrasses se fera par un emmarchement d'environ 25 cm. L'emplacement et les dimensions des radiateurs ne sont précisés qu'à titre indicatif.

LEGENDE			
PF	PORTE-FENETRE	VR	VOLET ROULANT
F	FENETRE	VC	VOLET COULISSANT
PL	PLACARD	TE	TABLEAU ELECTRIQUE
	FAUX PLAFOND		RADIATEUR