




VILLA DES PINS AVENUE MARCEL CACHIN 94310 ORLY

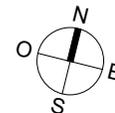

Plan préliminaire de réservation

Appartement A.2.4 3 pièces - 2ème étage

SURFACES HABITABLES

| | |
|----------------|----------------------|
| SEJOUR/CUISINE | 28.29 m ² |
| CHAMBRE 1 | 13.30 m ² |
| CHAMBRE 2 | 9.28 m ² |
| ENTREE/DGT. | 5.86 m ² |
| SDB | 5.91 m ² |


TOTAL 62.64 m²

SURFACES DES EXTERIEURS

| | |
|--------|---------------------|
| BALCON | 6.75 m ² |
|--------|---------------------|

TOTAL 6.75 m²

LOCALISATION

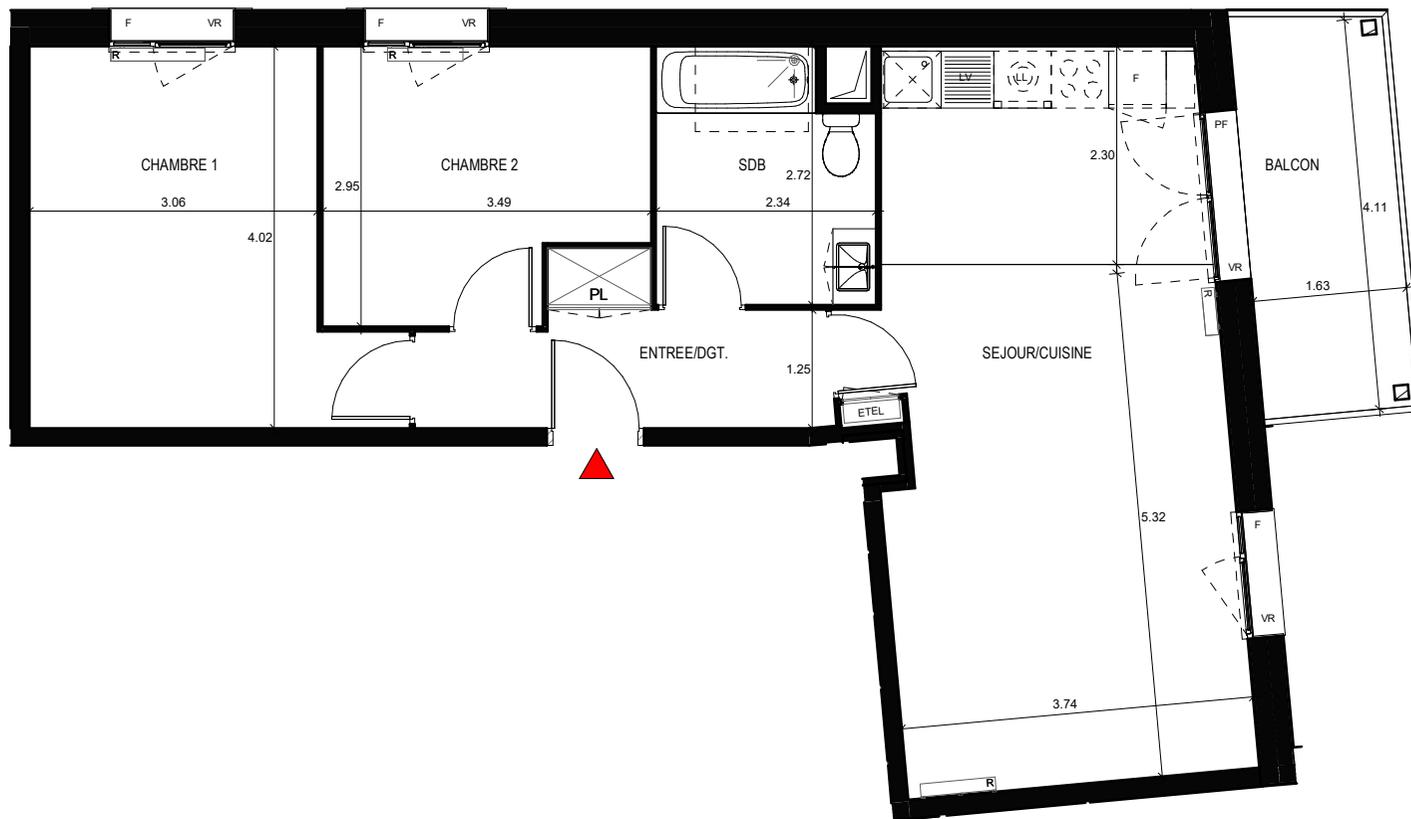

Ech: 1/80

INDICE : 240.225

NOTA 1 : Les surfaces des placards (PL) sont comprises dans la surface des pièces où ils se situent.
 NOTA 2 : Des modifications sont susceptibles d'être apportées à ce plan en fonction des nécessités techniques, réglementaires ou administratives de la réalisation, tant en ce qui concerne les dimensions libres que l'équipement. Les surfaces indiquées sont approximatives, les retombées, faux-plafonds, seuils, trappes de visites, ainsi que l'emplacement des équipements sont figurés à titre indicatif. Les plantations éventuelles ne sont pas contractuelles. Aucun plan de travail ni mobilier dans les cuisines n'est prévu.
 NOTA 3 : L'embranchement maximum pourrait être de 25 cm pour les terrasses.
 NOTA 4 : Le positionnement, le nombre et les dimensions des radiateurs pourront varier selon l'étude thermique d'exécution et l'apport en énergie du concessionnaire.

LEGENDE

| | |
|--|------------------------|
| | SOFFITE / FAUX-PLAFOND |
| | RADIATEUR |
| | PF : PORTE-FENETRE |

| |
|------------------------------------|
| VR : VOLET ROULANT |
| PL : PLACARD |
| ETEL : ESPACE TECHNIQUE ELECTRIQUE |
| LV : EMPL. LAVE-VAISSELLE |

| |
|-------------------------|
| F : EMPL. REFRIGERATEUR |
| C : EMPL. CUISSON |
| LL : EMPL. LAVE-LINGE |
| F : FENETRE AVEC ALLEGE |