



APPARTEMENT N° A25

3 Pièces - 2e Etage

SURFACES HABITABLES

| | |
|------------------|----------------------|
| Entrée | 7.20 m ² |
| Séjour / Cuisine | 24.80 m ² |
| Chambre 1 | 11.71 m ² |
| Chambre 2 | 9.06 m ² |
| SdB | 5.81 m ² |
| Wc | 2.62 m ² |

TOTAL 61.20 m²

SURFACES DES EXTERIEURS

Balcon 5.93 m²

TOTAL 5.93 m²



LOCALISATION



NOTA 1 : Les surfaces des placards (PL) sont comprises dans la surface des pièces où ils se situent.
 NOTA 2 : Des modifications sont susceptibles d'être apportées à ce plan en fonction des nécessités techniques, réglementaires ou administratives de la réalisation, tant en ce qui concerne les dimensions libres que l'équipement. Les surfaces peuvent varier dans la limite de 3%, les retombées, faux-plafonds, seuils, trappes de visites, ainsi que l'emplacement des équipements sont figurés à titre indicatif. Les plantations éventuelles ne sont pas contractuelles. Aucun plan de travail ni mobilier dans les cuisines n'est prévu.
 NOTA 3 : L'embranchement maximum pourrait être de 25 cm pour les terrasses.
 NOTA 4 : Le positionnement, le nombre et les dimensions des radiateurs n'ont pas de valeur contractuelle. Ils sont susceptibles de modifications en cours de réalisation du programme.

VILLA VERDE

Plan préliminaire de réservation

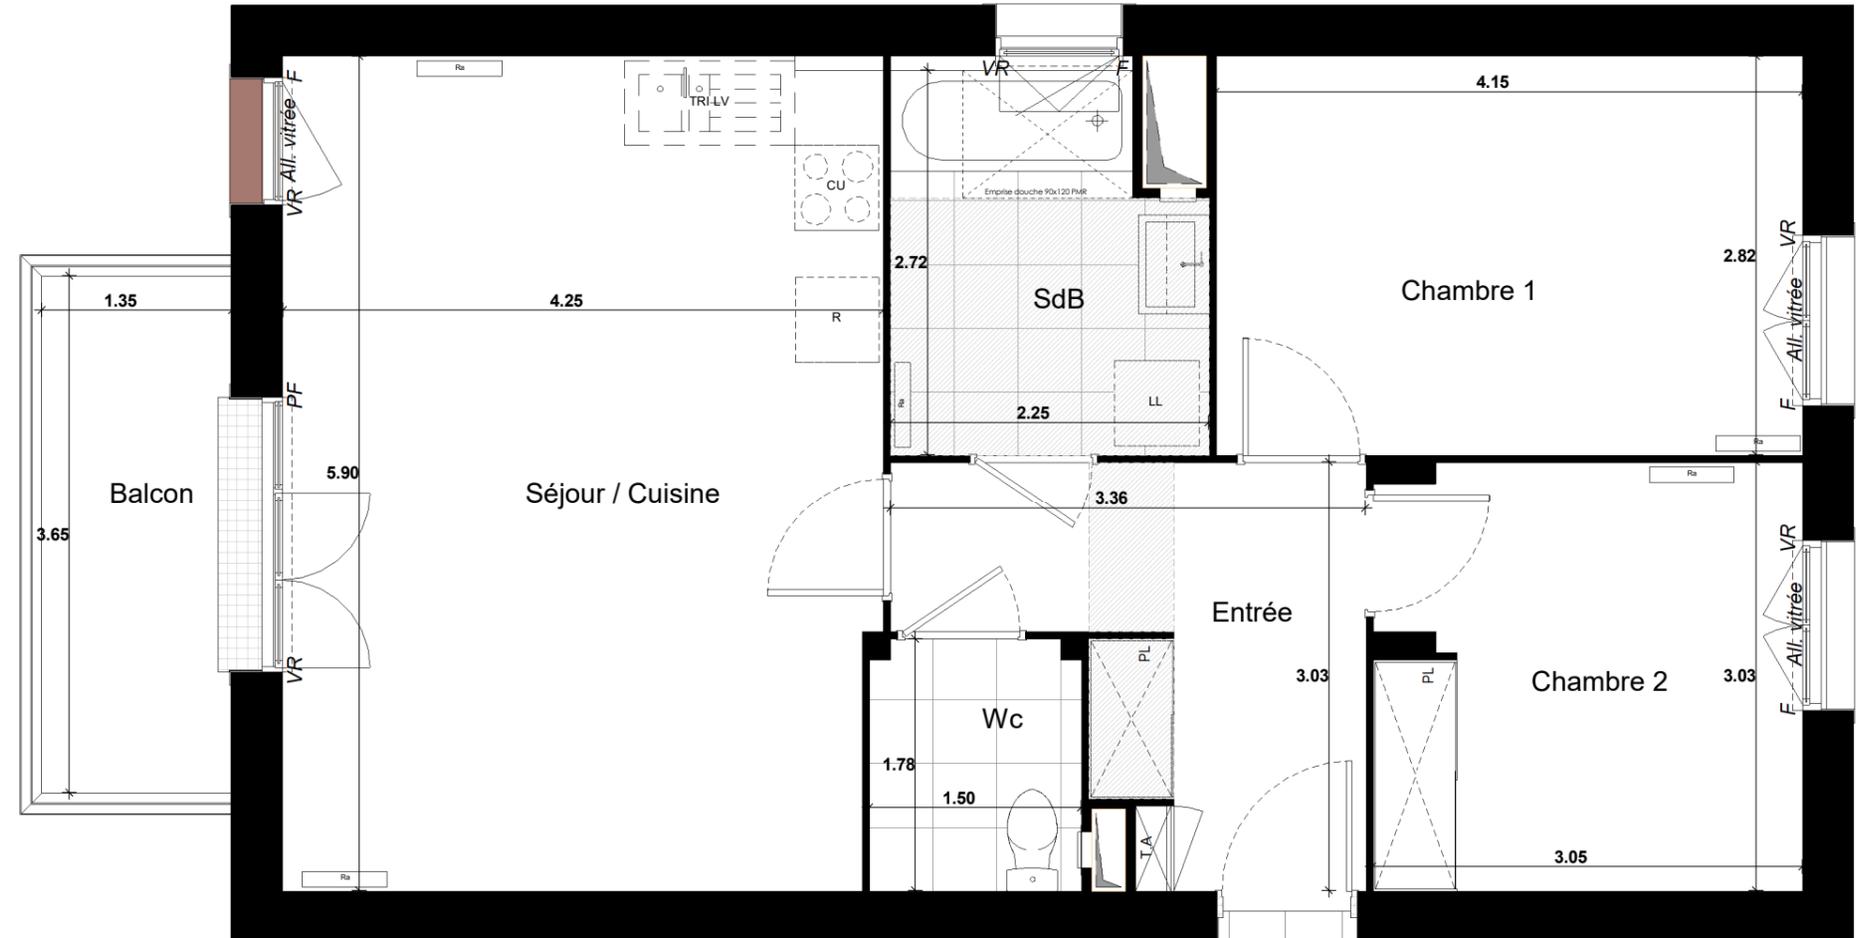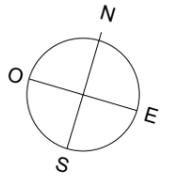

INDICE : 250.923

LEGENDE

| | |
|--|-----------------------|
| | SOFFITTE/FAUX-PLAFOND |
| | RADIATEUR (Ra) |
| | PARE-VUE |
| | ROBINET PUISAGE |

| |
|--------------------|
| VR : VOLET ROULANT |
| F : FENÊTRE |
| PF : PORTE-FENÊTRE |
| GC : GARDE-CORPS |

| |
|-------------------------|
| R : EMPL. REFRIGERATEUR |
| CU : EMPL. CUISSON |
| LL : EMPL. LAVE-LINGE |

| |
|---------------------------|
| PL : PLACARD |
| T.A. : TABLEAU ELECTRIQUE |
| LV : EMPL. LAVE-VAISSELLE |

| | |
|--|------------------|
| | BANDE STERILE |
| | HAIE VEGETALE |
| | ESPACE VERT |
| | PRISE EXTERIEURE |

