
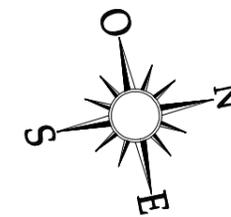


1^{ère} Avenue

BATIMENT A APPARTEMENT A31 2 PIECES - 3^{ème} ETAGE

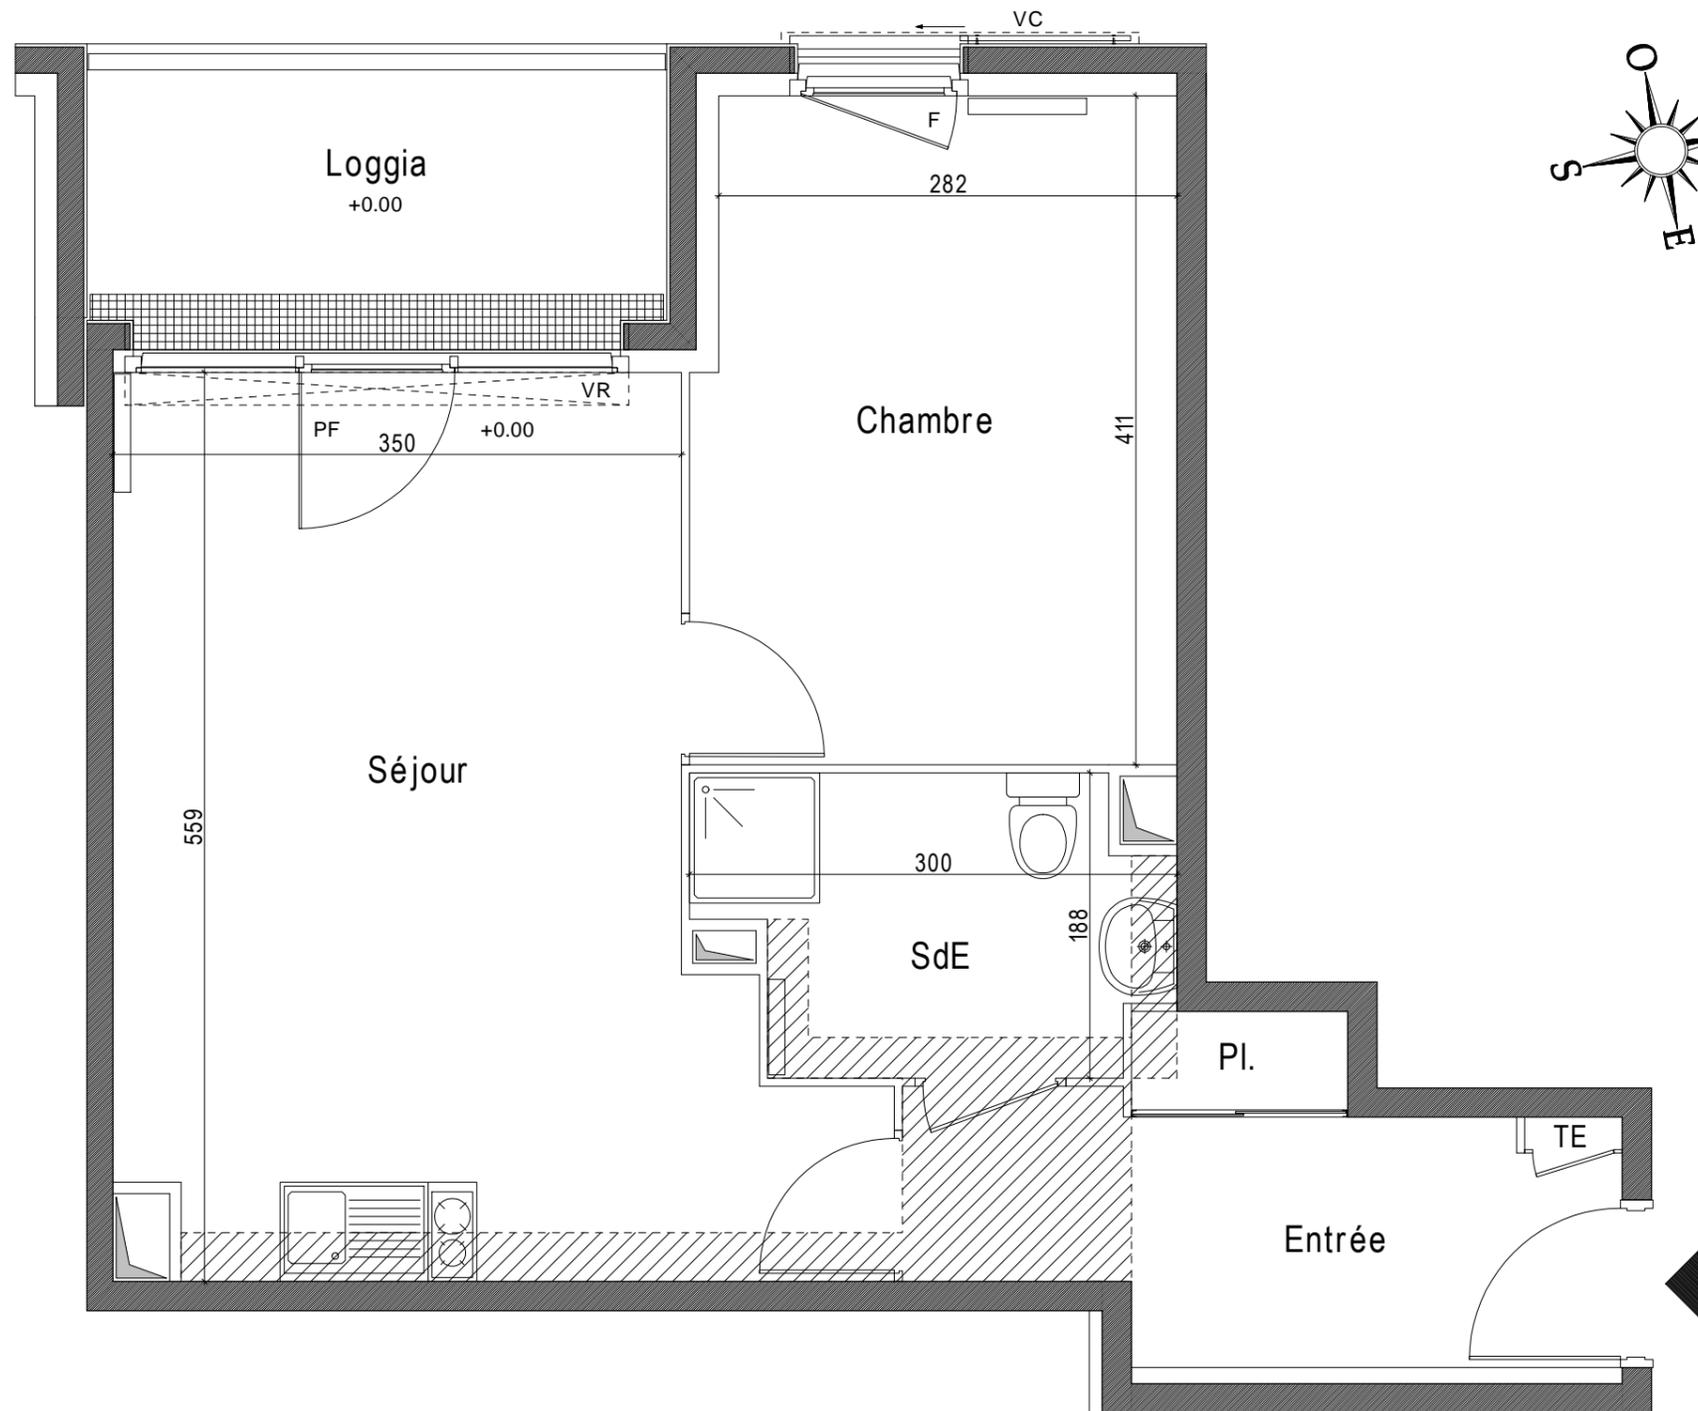

ENTREE	7.05m ²
SEJOUR/COUISINE	21.20m ²
CHAMBRE	12.00m ²
SALLE D'EAU	4.80m ²

SURFACE HABITABLE 45.05m²

LOGGIA 5.50m²

PLAN DE REPERAGE



NOTA: Les surfaces habitables pourront varier en fonction d'impératifs techniques et d'épaisseurs des isolants. L'ensemble des soffites et retombées de poutre peuvent ne pas être indiqués sur les plans. Les cotes figurant sur le plan indiquent les plus grandes dimensions, en largeur et en longueur. L'accès aux terrasses se fera par un emmarchement d'environ 25 cm. L'emplacement et les dimensions des radiateurs ne sont précisés qu'à titre indicatif.

LEGENDE

PF	PORTE-FENETRE	VR	VOLET ROULANT
F	FENETRE	VC	VOLET COULISSANT
PL	PLACARD	TE	TABLEAU ELECTRIQUE
	FAUX PLAFOND		RADIATEUR

INDICE: 210.715