



"NOUVEL HORIZON"

Plan préliminaire de réservation


A32 - 4 PIÈCES
03ème ÉTAGE

ENTREE	7.84 m ²
SEJOUR	24.90 m ²
CUISINE	6.87 m ²
CHAMBRE 1	12.04 m ²
CHAMBRE 2	10.77 m ²
CHAMBRE 3	10.05 m ²
SDB	5.47 m ²
WC	2.49 m ²


TOTAL SURFACES HABITABLES 80.43 m²

TERRASSE 1	26.06 m ²
TERRASSE 2	7.18 m ²

TOTAL DES ESPACES EXTÉRIEURS 33.24 m²

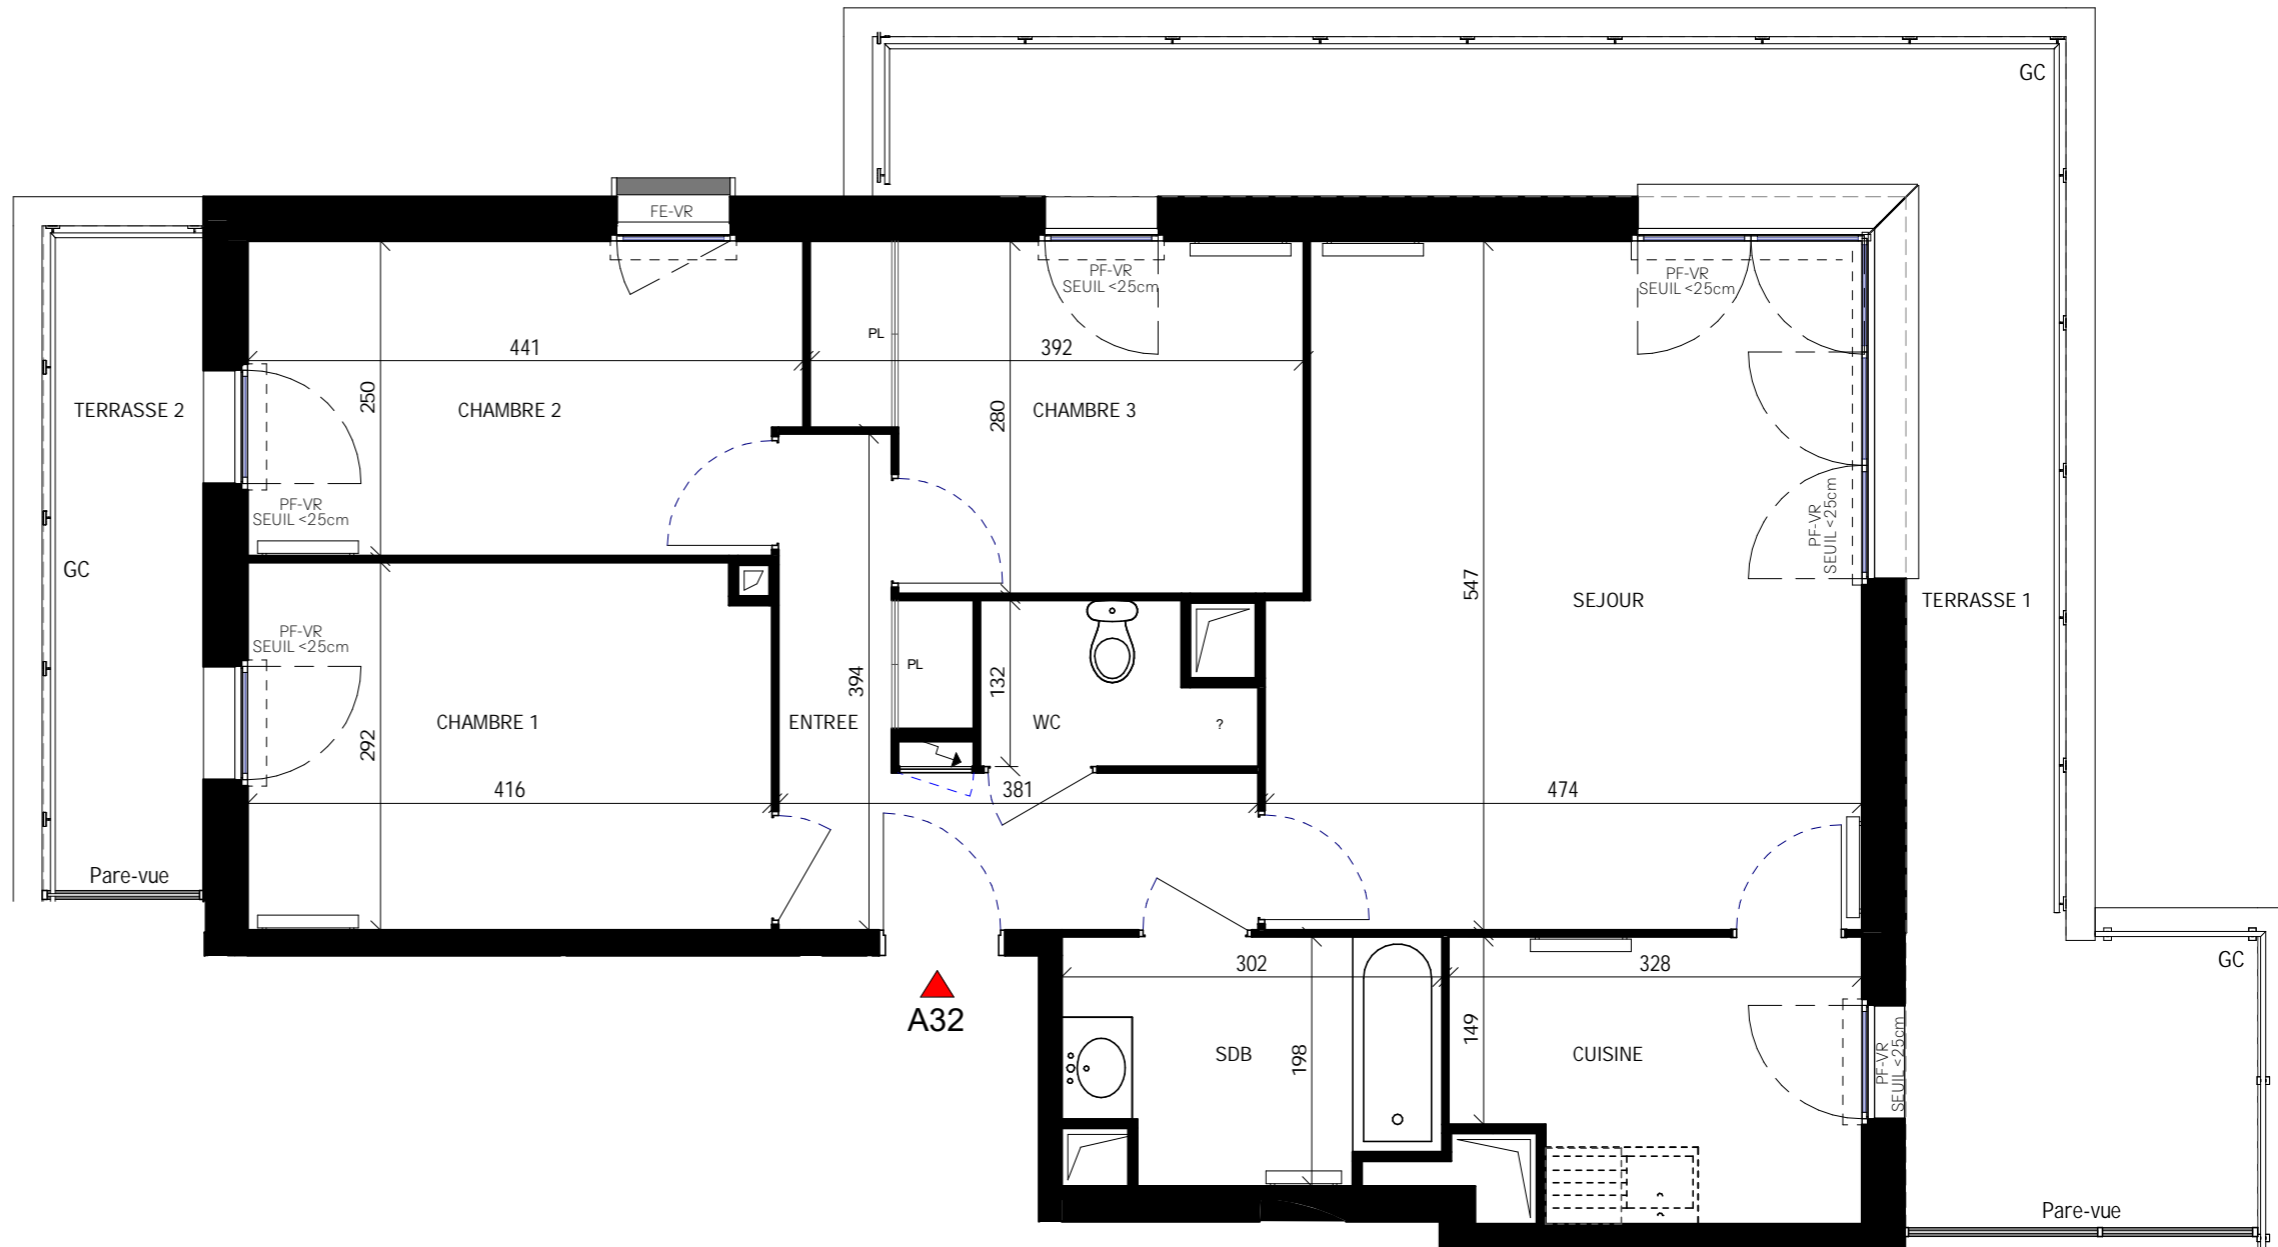

LOCALISATION

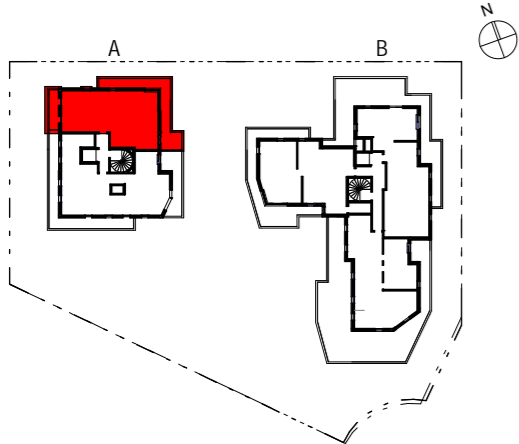

LEGENDE

PF	: Porte-fenêtre		
FE	: Fenêtre		
VR	: Volet roulant		: Soffite, faux-plafonds
PL	: Placard		

NOTA 1 : Il est admis une tolérance de 3% par rapport à la surface globale habitable. Les emplacements et épaisseurs des radiateurs ne sont représentés qu'à titre indicatif.
 NOTA 2 : Les surfaces des placards (PL) sont comprises dans la surface des pièces où ils se situent.
 NOTA 3 : Des modifications sont susceptibles d'être apportées à ce plan en fonction des nécessités techniques, réglementaires ou administratives de la réalisation, tant en ce qui concerne les dimensions libres que l'équipement.

Les surfaces indiquées sont approximatives, les retombées, faux-plafonds, seuils, trappes de visites, ainsi que l'emplacement des équipements sont figurés à titre indicatif. Les plantations éventuelles ne sont pas contractuelles. Aucun plan de travail ni mobilier dans les cuisines n'est prévu.
 NOTA 4 : L'embranchement maximum pourrait être de 25 cm.
 NOTA 5 : L'attente lave-linge est prévu en salle de bains

1 - 210.919

