



APPARTEMENT N° A34.

4 Pièces Duplex - 3/4e Etage

SURFACES HABITABLES

Entrée	2.77 m ²
Séjour / Cuisine	27.31 m ²
Chambre 1	9.65 m ²
Chambre 2	10.53 m ²
Chambre 3	9.71 m ²
Dgt	2.68 m ²
SdB	3.69 m ²
SdE	5.15 m ²
Wc	1.39 m ²
Dressing	2.27 m ²
Dressing	3.06 m ²
Rgt	3.33 m ²

TOTAL 81.54 m²

SURFACES DES EXTERIEURS

Terrasse	9.10 m ²
Terrasse	12.54 m ²

TOTAL 21.64 m²



LOCALISATION



NOTA 1 : Les surfaces des placards (PL) sont comprises dans la surface des pièces où ils se situent.
 NOTA 2 : Des modifications sont susceptibles d'être apportées à ce plan en fonction des nécessités techniques, réglementaires ou administratives de la réalisation, tant en ce qui concerne les dimensions libres que l'équipement. Les surfaces peuvent varier dans la limite de 3%, les retombées, faux-plafonds, seuils, trappes de visites, ainsi que l'emplacement des équipements sont figurés à titre indicatif. Les plantations éventuelles ne sont pas contractuelles. Aucun plan de travail ni mobilier dans les cuisines n'est prévu.
 NOTA 3 : L'embranchement maximum pourrait être de 25 cm pour les terrasses.
 NOTA 4 : Le positionnement, le nombre et les dimensions des radiateurs n'ont pas de valeur contractuelle. Ils sont susceptibles de modifications en cours de réalisation du programme.

VILLA VERDE

Plan préliminaire de réservation

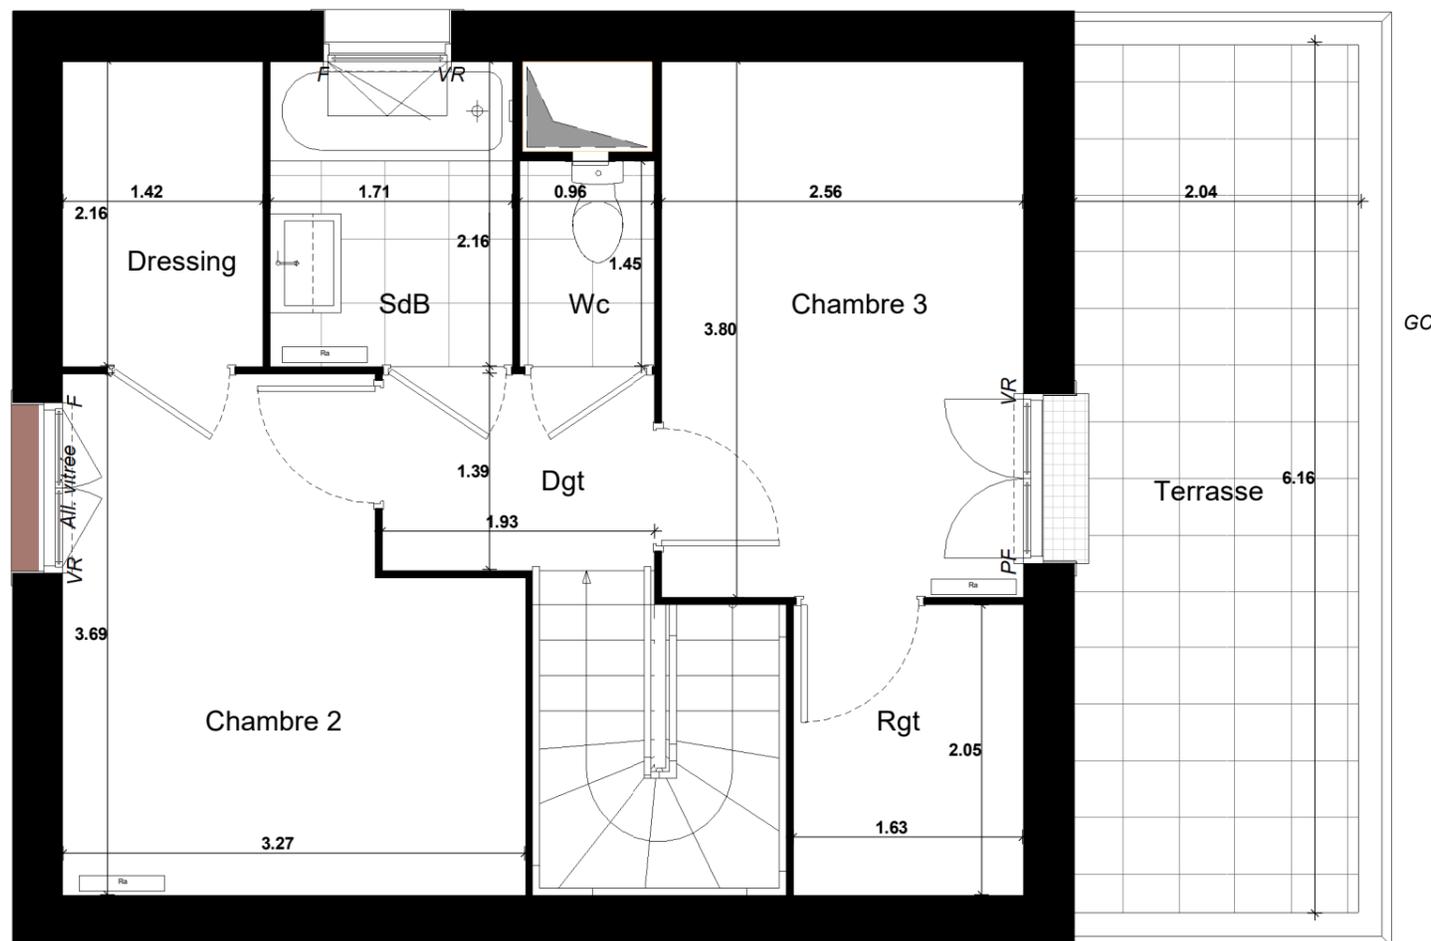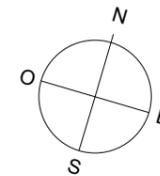

LEGENDE

	SOFFITTE/FAUX-PLAFOND
	RADIATEUR (Ra)
	PARE-VUE
	ROBINET PUISAGE

VR	: VOLET ROULANT
F	: FENÊTRE
PF	: PORTE-FENÊTRE
GC	: GARDE-CORPS

R	: EMPL. REFRIGERATEUR
CU	: EMPL. CUISSON
LL	: EMPL. LAVE-LINGE

PL	: PLACARD
T.A.	: TABLEAU ELECTRIQUE
LV	: EMPL. LAVE-VAISSELLE

	BANDE STERILE
	HAIE VEGETALE
	ESPACE VERT
	PRISE EXTERIEURE

2/2
INDICE : 250.923



APPARTEMENT N° A34

4 Pièces Duplex - 3/4e Etage

SURFACES HABITABLES

Entrée	2.77 m ²
Séjour / Cuisine	27.31 m ²
Chambre 1	9.65 m ²
Chambre 2	10.53 m ²
Chambre 3	9.71 m ²
Dgt	2.68 m ²
SdB	3.69 m ²
SdE	5.15 m ²
Wc	1.39 m ²
Dressing	2.27 m ²
Dressing	3.06 m ²
Rgt	3.33 m ²


TOTAL 81.54 m²

SURFACES DES EXTERIEURS

Terrasse	9.10 m ²
Terrasse	12.54 m ²



TOTAL 21.64 m²

LOCALISATION

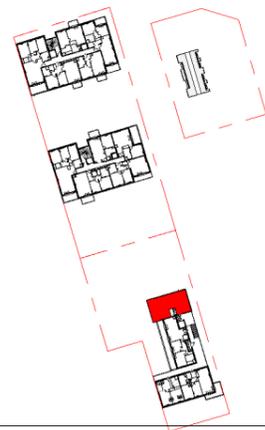

VILLA VERDE

Plan préliminaire de réservation

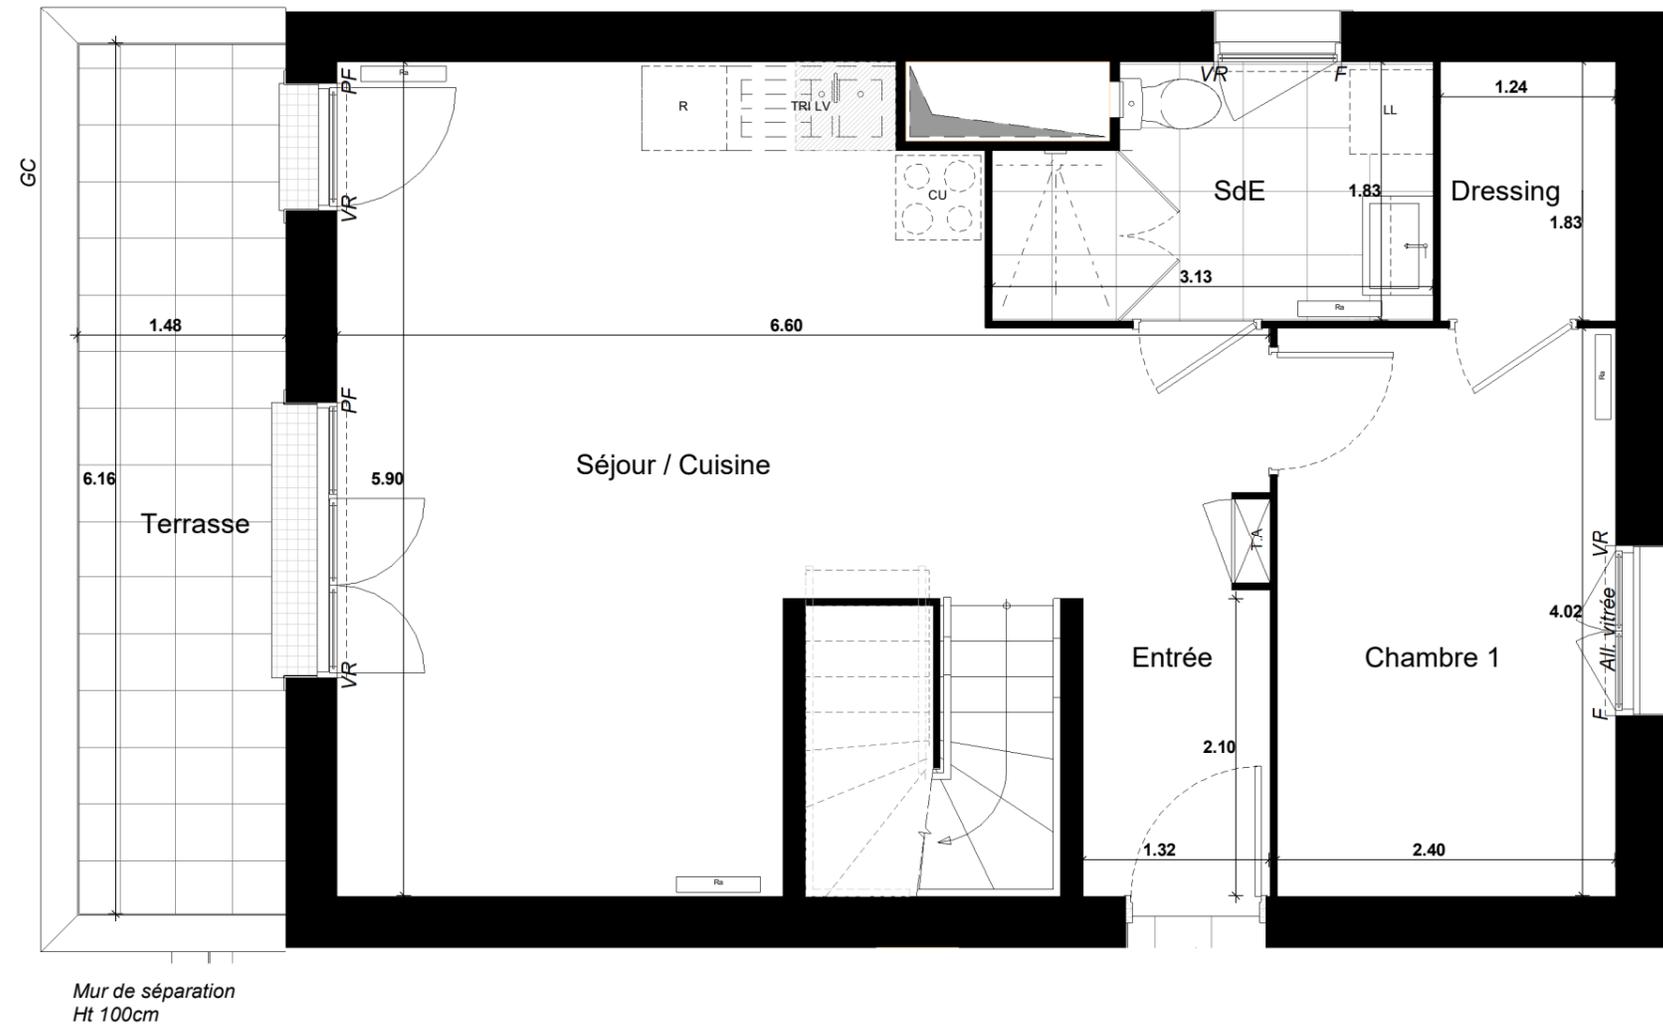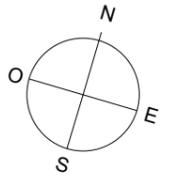

1/2
INDICE : 250.923

NOTA 1 : Les surfaces des placards (PL) sont comprises dans la surface des pièces où ils se situent.
 NOTA 2 : Des modifications sont susceptibles d'être apportées à ce plan en fonction des nécessités techniques, réglementaires ou administratives de la réalisation, tant en ce qui concerne les dimensions libres que l'équipement. Les surfaces peuvent varier dans la limite de 3%, les retombées, faux-plafonds, seuils, trappes de visites, ainsi que l'emplacement des équipements sont figurés à titre indicatif. Les plantations éventuelles ne sont pas contractuelles. Aucun plan de travail ni mobilier dans les cuisines n'est prévu.
 NOTA 3 : L'embranchement maximum pourrait être de 25 cm pour les terrasses.
 NOTA 4 : Le positionnement, le nombre et les dimensions des radiateurs n'ont pas de valeur contractuelle. Ils sont susceptibles de modifications en cours de réalisation du programme.

LEGENDE

	SOFFITTE/FAUX-PLAFOND
	RADIATEUR (Ra)
	PARE-VUE
	ROBINET PUISAGE

	VR : VOLET ROULANT
	F : FENÊTRE
	PF : PORTE-FENÊTRE
	GC : GARDE-CORPS

	R : EMPL. REFRIGERATEUR
	CU : EMPL. CUISSON
	LL : EMPL. LAVE-LINGE

	PL : PLACARD
	T.A. : TABLEAU ELECTRIQUE
	LV : EMPL. LAVE-VAISSELLE

	BANDE STERILE
	HAIE VEGETALE
	ESPACE VERT
	PRISE EXTERIEURE

