




VILLA DES PINS AVENUE MARCEL CACHIN 94310 ORLY

Plan préliminaire de réservation

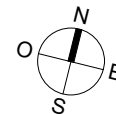

Appartement A.3.4 3 pièces - 3ème étage

SURFACES HABITABLES

SEJOUR/CUISINE	28.29 m ²
CHAMBRE 1	13.30 m ²
CHAMBRE 2	9.28 m ²
ENTREE/DGT.	5.86 m ²
SDB	5.91 m ²


TOTAL 62.64 m²

SURFACES DES EXTERIEURS

BALCON	6.12 m ²
--------	---------------------

TOTAL 6.12 m²

LOCALISATION

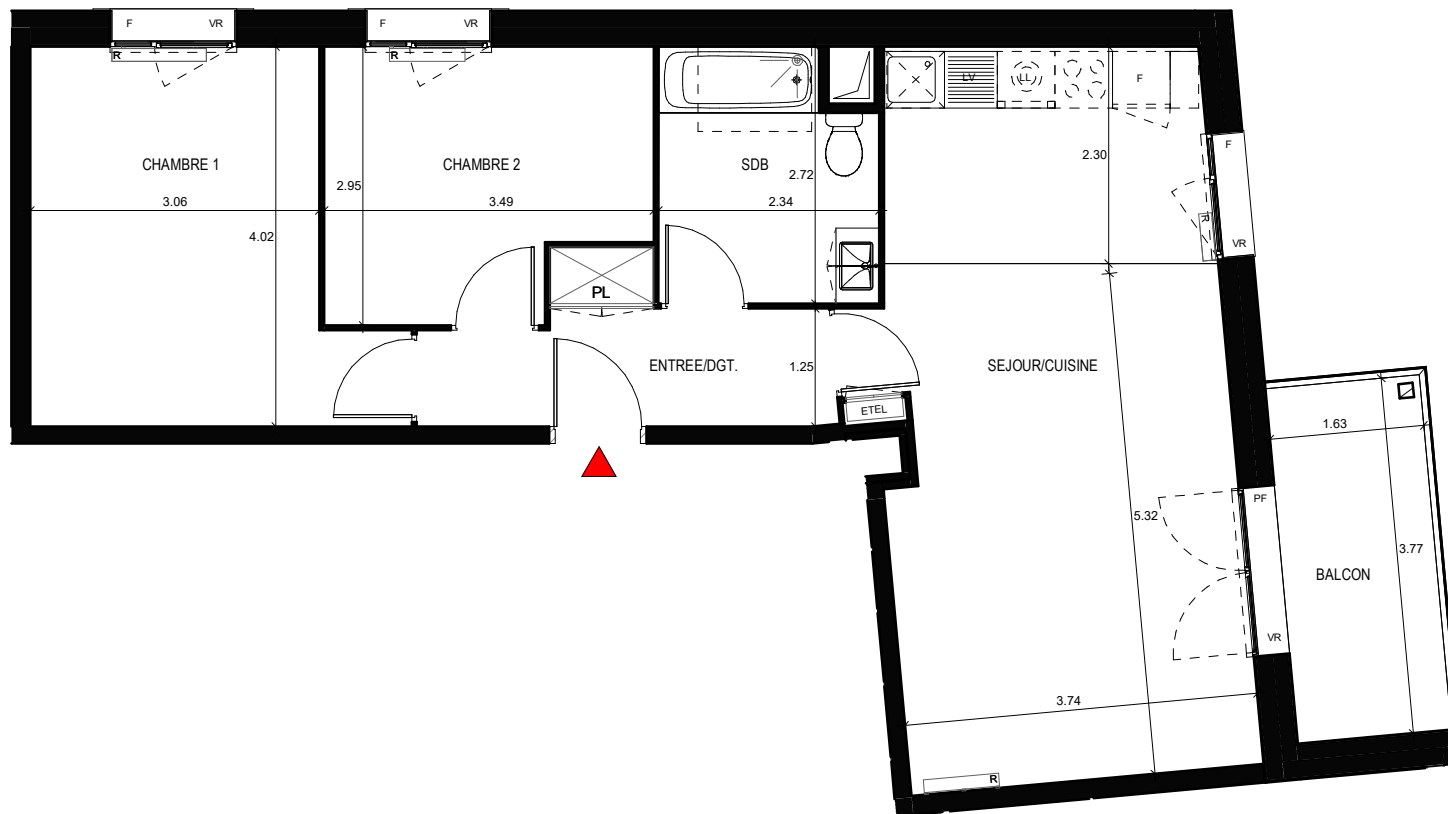

Ech: 1/80

INDICE : 240.225

NOTA 1 : Les surfaces des placards (PL) sont comprises dans la surface des pièces où ils se situent.
NOTA 2 : Des modifications sont susceptibles d'être apportées à ce plan en fonction des nécessités techniques, réglementaires ou administratives de la réalisation, tant en ce qui concerne les dimensions libres que l'équipement. Les surfaces indiquées sont approximatives, les retombées, faux-plafonds, seuils, trappes de visites, ainsi que l'emplacement des équipements sont figurés à titre indicatif. Les plantations éventuelles ne sont pas contractuelles. Aucun plan de travail ni mobilier dans les cuisines n'est prévu.
NOTA 3 : L'emmarchement maximum pourrait être de 25 cm pour les terrasses.
NOTA 4 : Le positionnement, le nombre et les dimensions des radiateurs pourront varier selon l'étude thermique d'exécution et l'apport en énergie du concessionnaire.

LEGENDE

	SOFFITE / FAUX-PLAFOND
	RADIATEUR
	PF : PORTE-FENETRE

VR : VOLET ROULANT

PL : PLACARD

ETEL : ESPACE TECHNIQUE ELECTRIQUE

LV : EMPL. LAVE-VAISSELLE

F : EMPL. REFRIGERATEUR

C : EMPL. CUISSON

LL : EMPL. LAVE-LINGE

F : FENETRE AVEC ALLEGE