



Appartement n°A42
4 pièces
Quatrième étage


SURFACES HABITABLES

Entrée	3.69 m ²
Séjour / Cuisine	31.60 m ²
Chambre 1	11.84 m ²
Chambre 2	9.90 m ²
Chambre 3	9.16 m ²
Dégagement	4.52 m ²
Salle de Bains	4.79 m ²
Salle d'Eau	2.01 m ²
Wc	1.39 m ²
TOTAL	78.90 m²

SURFACES DES EXTÉRIEURS




Terrasse 1	32.42 m ²
Terrasse 2	8.32 m ²
TOTAL	40.74 m²

LOCALISATION

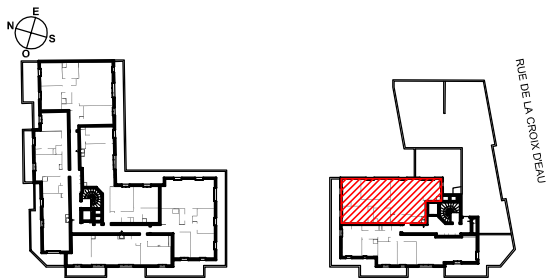

VILLA MAISON BLANCHE

Villa Maison Blanche
Plan préliminaire de réservation

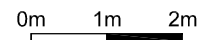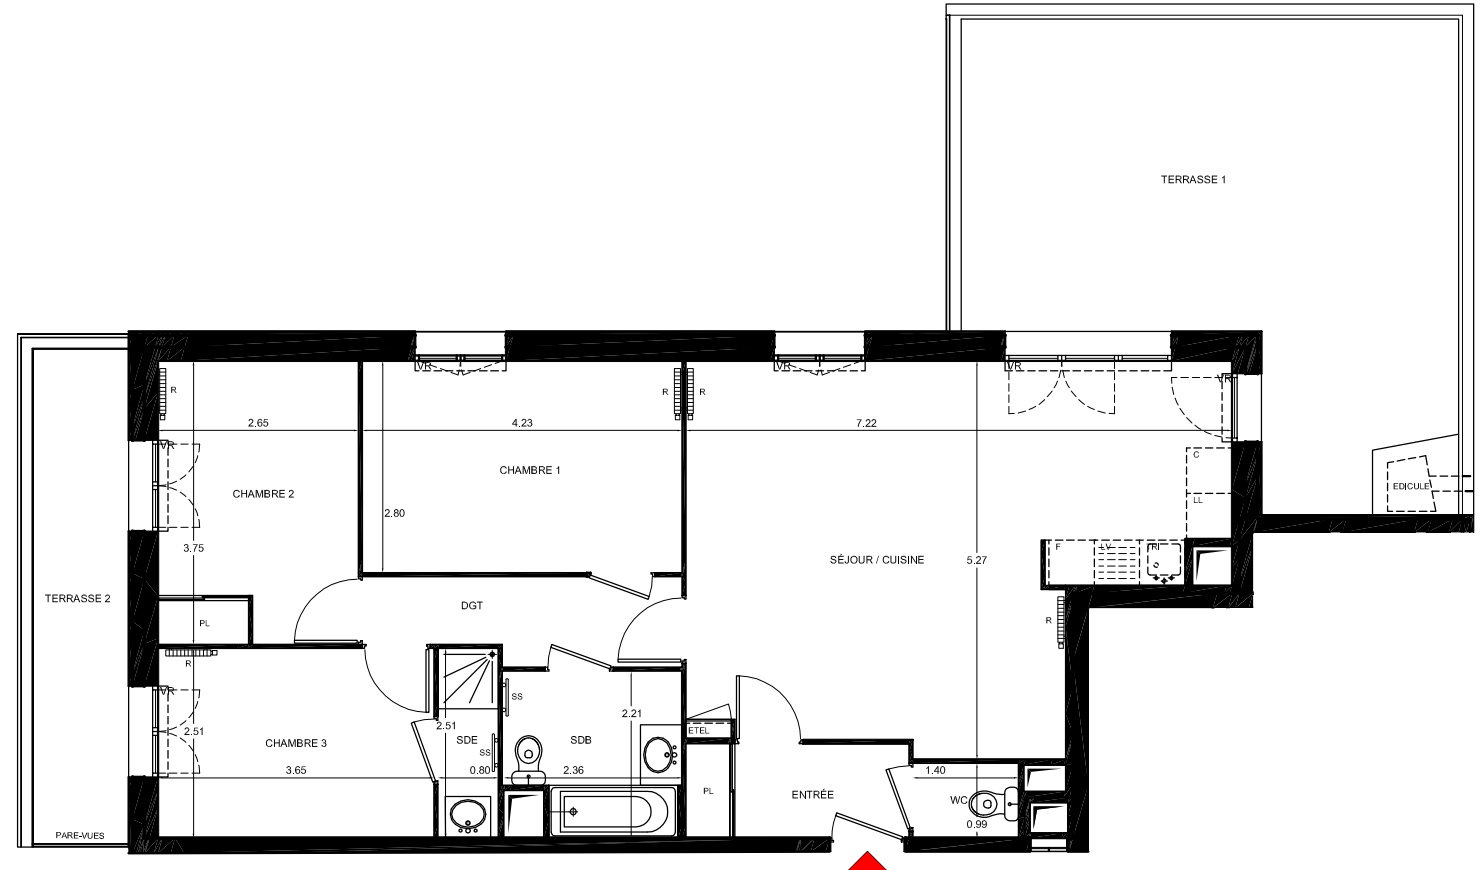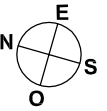

070.624

NOTA 1 : Les surfaces des placards (PL) sont comprises dans la surface des pièces où ils se situent.
 NOTA 2 : Des modifications sont susceptibles d'être apportées à ce plan en fonction des nécessités techniques, réglementaires ou administratives de la réalisation, tant en ce qui concerne les dimensions qu'en ce qui concerne l'équipement. Les surfaces indiquées sont approximatives. Les retombées, faux-plafonds, seuils, trappes de visites, ainsi que l'emplacement des équipements sont figurés à titre indicatif. Les plantations éventuelles ne sont pas contractuelles. Aucun plan de travail ni mobilier dans les cuisines n'est prévu.
 NOTA 3 : L'embranchement maximum pourrait être de 20 cm pour les terrasses et 10 cm pour les balcons.
 NOTA 4 : Le positionnement et les dimensions du sèche-serviette pourront varier selon l'étude thermique d'exécution.

LÉGENDE

- SOFFITE
- PORTE-FENÊTRE
- FENÊTRE

- PL : PLACARD
- VR : VOLET ROULANT
- SS : SÈCHE-SERVIETTE
- ETEL : ESPACE TECHNIQUE ÉLECTRIQUE

- F : EEMPL. FRIGO
- C : EEMPL. CUISSON
- LV : EEMPL. LAVE-VAISSELLE
- LL : EEMPL. LAVE-LINGE

