




Le Newborn

Plan préliminaire de réservation


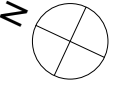


APPARTEMENT A04

3 Pièces - 1er étage

SURFACES HABITABLES	SURFACES
Séjour/cuisine	29.10 m ²
Chambre 1	13.82 m ²
Chambre 2	9.48 m ²
Dgt	3.49 m ²
SDB	4.65 m ²
wc	1.24 m ²
TOTAL	61.77 m²
SURFACES DES EXTERIEURS	
Terrasse	26.57 m ²
TOTAL	26.57 m²

LOCALISATION

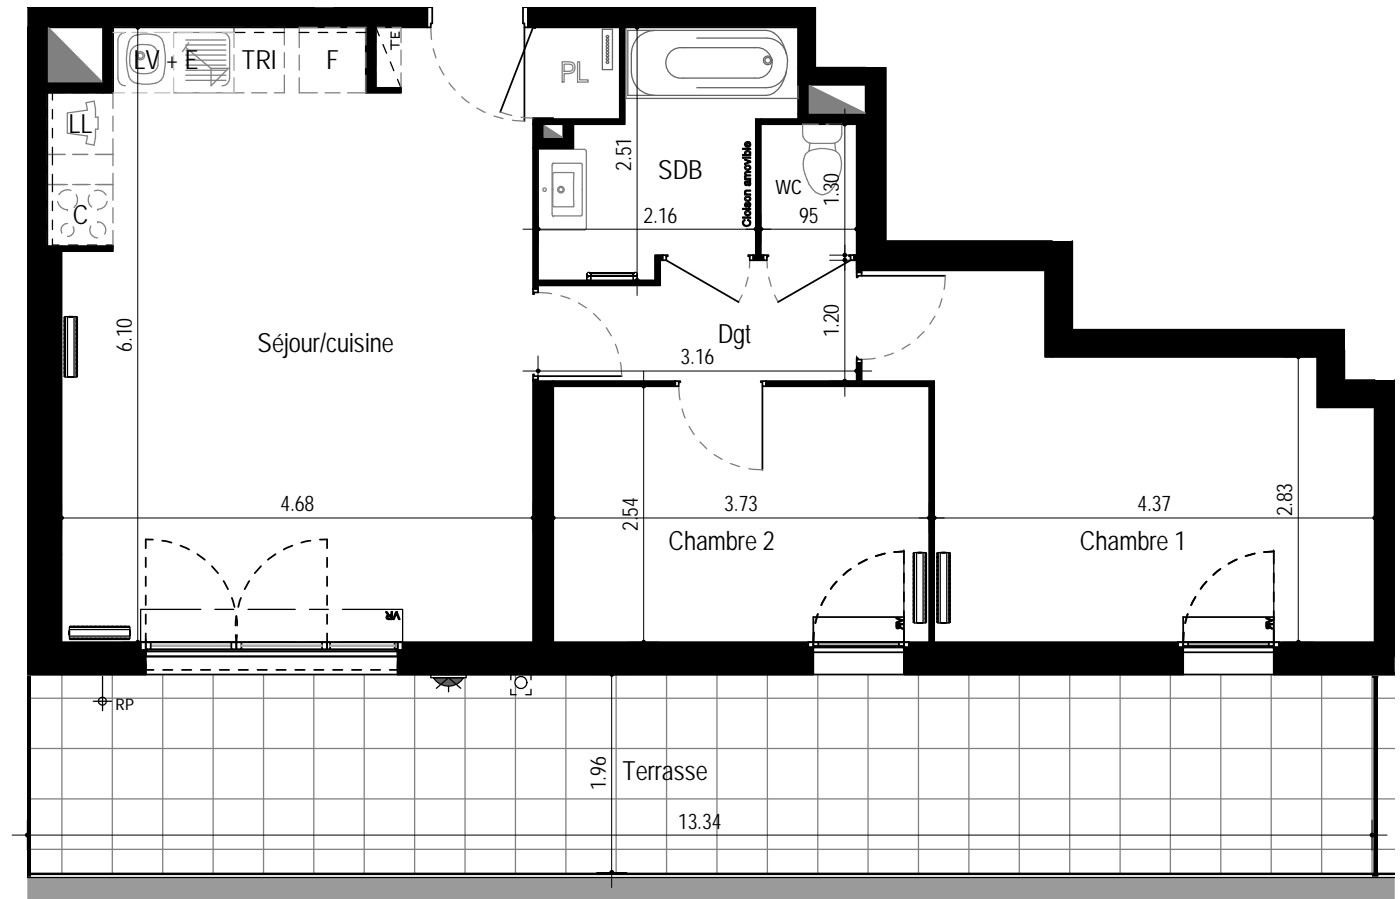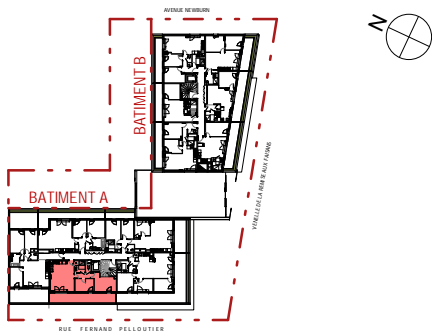

Indice : 220.622

NOTA 1 : Les surfaces des placards (PL) sont comprises dans la surface des pièces où ils se situent.
 NOTA 2 : Des modifications sont susceptibles d'être apportées à ce plan en fonction des nécessités techniques, réglementaires ou administratives de la réalisation, tant en ce qui concerne les dimensions libres que l'équipement. Les surfaces indiquées sont approximatives, les retombées, faux-plafonds, seuils, trappes de visites, ainsi que l'emplacement des équipements sont figurés à titre indicatif. Les plantations éventuelles ne sont pas contractuelles. Aucun plan de travail ni mobilier dans les cuisines n'est prévu.
 NOTA 3 : L'embranchement maximum pourrait être de 25 cm pour les terrasses.
 NOTA 4 : Le positionnement, le nombre et les dimensions des radiateurs pourront varier selon l'étude thermique d'exécution et l'apport en énergie du concessionnaire.

LEGENDE

- SOFFITE / FAUX-PLAFOND
- PORTE FENETRE
- FENETRE
- RADIATEUR

- VR : VOLET ROULANT
- PL : PLACARD
- TE : ESPACE TECHNIQUE ELECTRIQUE
- ROBINET DE PUIPAGE
- ECLAIRAGE EXTERIEUR

- F : EEMPL. REFRIGERATEUR
- C : EEMPL. CUISSON
- LL : EEMPL. LAVE-LINGE
- LV : EEMPL. LAVE-VAISSELLE
- E : EEMPL. EVIER