




APPARTEMENT A16 4 Pièces - 4e étage

SURFACES HABITABLES	SURFACES
Entrée	5.25 m ²
Séjour/cuisine	31.46 m ²
Chambre 1	12.44 m ²
Chambre 2	9.64 m ²
Chambre 3	9.08 m ²
SDB	5.06 m ²
wc	1.89 m ²
TOTAL	74.83 m²
SURFACES DES EXTERIEURS	
Terrasse	59.42 m ²
TOTAL	59.42 m²


LOCALISATION



NOTA 1 : Les surfaces des placards (PL) sont comprises dans la surface des pièces où ils se situent.
 NOTA 2 : Des modifications sont susceptibles d'être apportées à ce plan en fonction des nécessités techniques, réglementaires ou administratives de la réalisation, tant en ce qui concerne les dimensions libres que l'équipement. Les surfaces indiquées sont approximatives, les retombées, faux-plafonds, seuils, trappes de visites, ainsi que l'emplacement des équipements sont figurés à titre indicatif. Les plantations éventuelles ne sont pas contractuelles. Aucun plan de travail ni mobilier dans les cuisines n'est prévu.
 NOTA 3 : L'emmarchement maximum pourrait être de 25 cm pour les terrasses.
 NOTA 4 : Le positionnement, le nombre et les dimensions des radiateurs pourront varier selon l'étude thermique d'exécution et l'apport en énergie du concessionnaire.

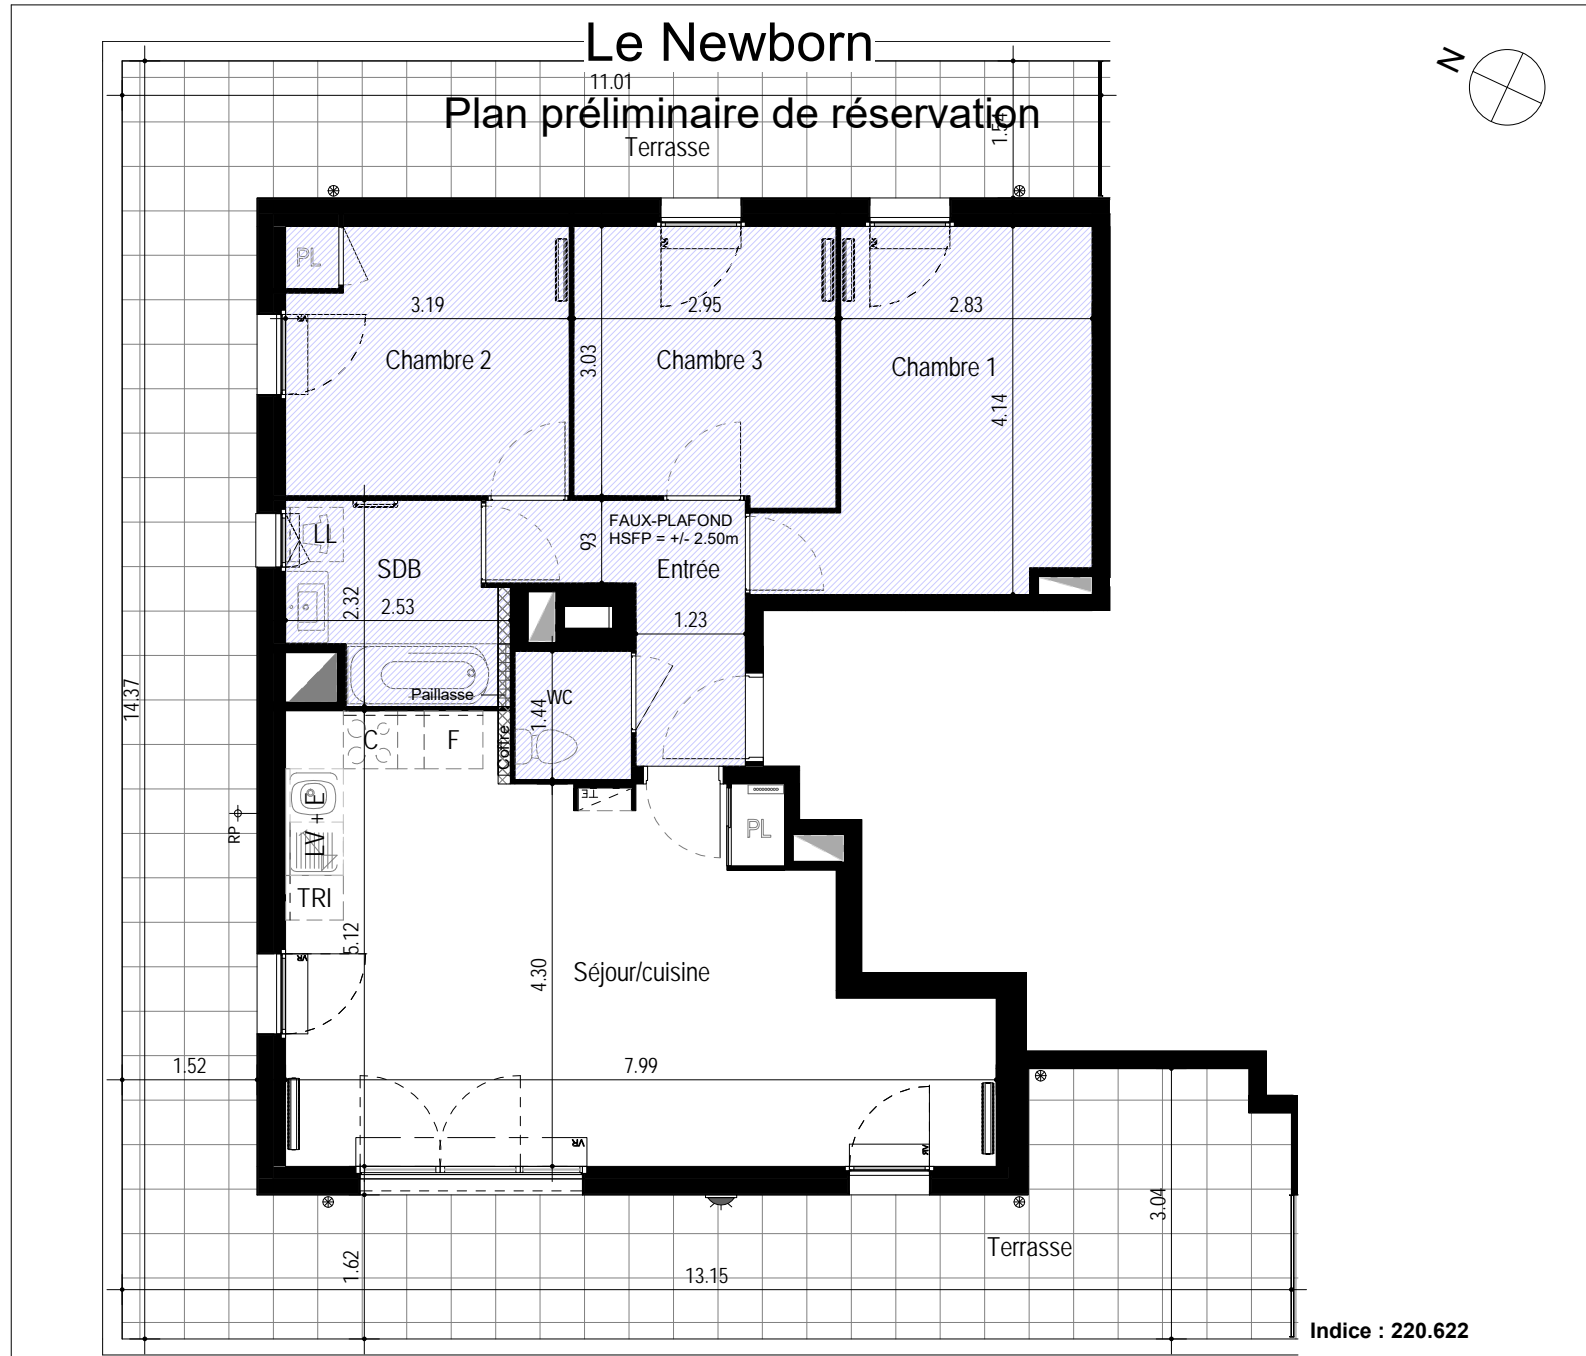

LEGENDE

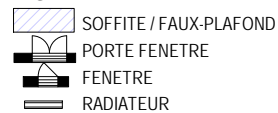

VR : VOLET ROULANT
 PL : PLACARD
 TE : ESPACE TECHNIQUE ELECTRIQUE
 ROBINET DE PUIPAGE
 ECLAIRAGE EXTERIEUR

F : EEMPL. REFRIGERATEUR
 C : EEMPL. CUISSON
 LL : EEMPL. LAVE-LINGE
 LV : EEMPL. LAVE-VAISSELLE
 E : EEMPL. EVIER