




LE PALLADIO - WRIGHT

Plan préliminaire de réservation

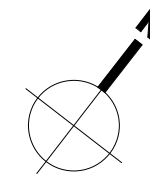

B03 - 4 PIECES - RDC




SURFACES HABITABLES

ENTREE	7.17 m ²
SEJOUR/CUISINE	27.84 m ²
CHAMBRE 1	12.15 m ²
CHAMBRE 2	10.86 m ²
CHAMBRE 3	10.32 m ²
SDB/WC	4.95 m ²
SDE	1.88 m ²
WC	1.95 m ²
CELLIER	1.16 m ²
TOTAL	78.28 m²

SURFACES DES EXTERIEURS

TERRASSE	12.02 m ²
JARDIN PRIVATIF	46.41 m ²
CABANE JARDIN	2.56 m ²
TOTAL	60.99 m²

LOCALISATION

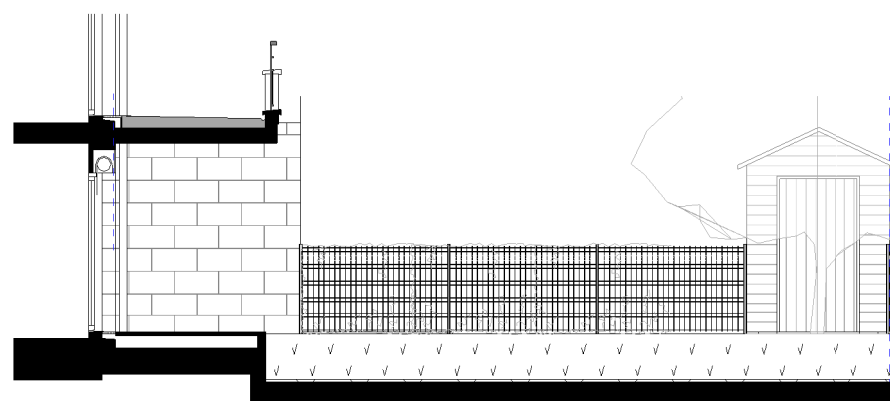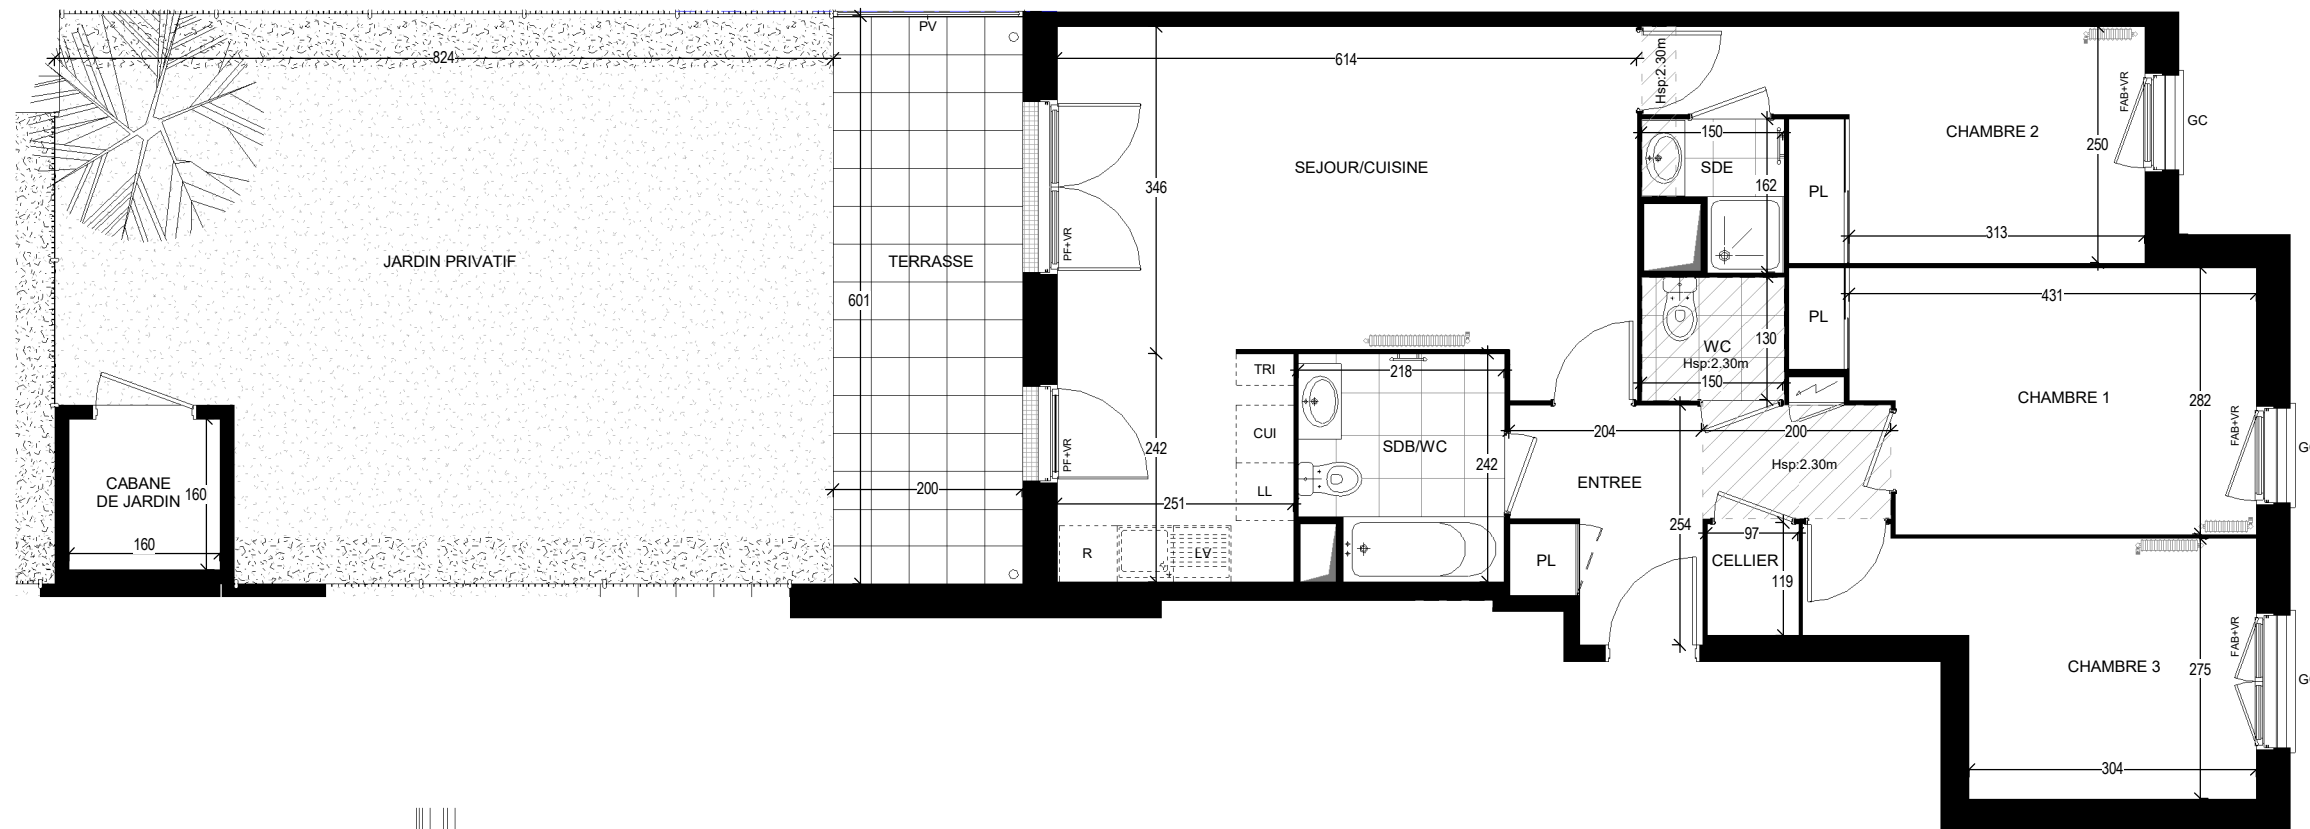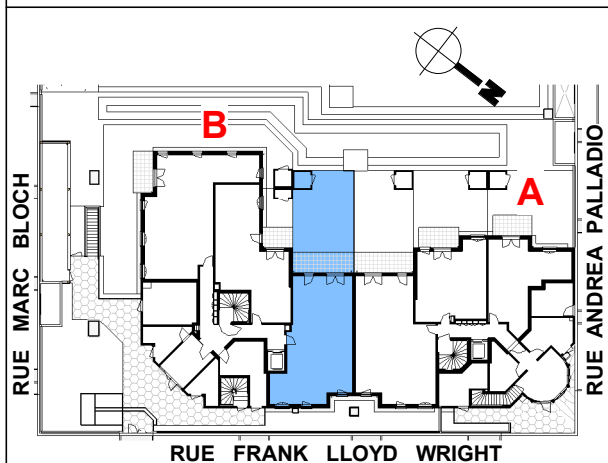

COUPE DE PRINCIPE SUR TERRASSE ET JARDIN

INDICE : 170-723

Nota 1: Les surfaces des placards (PL) sont comprises dans la surface des pièces où ils se situent.
 Nota 2: Des modifications sont susceptibles d'être apportées à ce plan en fonction des nécessités techniques, réglementaires ou administratives de la réalisation, tant en ce qui concerne les dimensions libres que l'équipement. Les surfaces indiquées pourront faire l'objet d'une différence de moins de 3% tel que précisé dans le contrat de réservation. Les retombées, faux-plafonds, seuils, trappes de visites ainsi que l'emplacement des équipements sont figurés à titre indicatif. Les plantations éventuelles ne sont pas contractuelles. Aucun plan de travail ni mobilier dans les cuisines n'est prévu.
 Nota 3: L'embranchement maximum pourrait être de 25cm pour les terrasses.
 Nota 4: Le positionnement, le nombre et les dimensions des radiateurs n'ont pas de valeur contractuelle. Ils sont susceptibles de modification en cours de réalisation du programme.

LEGENDE

PF PORTE-FENETRE	FS FENETRE A SOUFFLET	R EEMPL. REFRIGERATEUR	FAUX-PLAFOND
FAB FENETRE ALLEGE BASSE	VR VOLET ROULANT	CU EEMPL. CUISSON	ESPACE VERT
F FENETRE	GC GARDE-CORPS	LV EEMPL. LAVE-VAISSELLE	BANDE STERILE
FR FENETRE RONDE	VR VOLET ROULANT	LL EEMPL. LAVE-LINGE	CLOTURE GRILLAGEE
	PL PLACARD	TRI EEMPL. TRI SELECTIF	PV PARE-VUE