



Appartement n° B.2.2

3 pièces

2ème étage

Surfaces habitables

Séjour / Cuisine	25.65 m ²
Chambre 1	11.35 m ²
Chambre 2	10.10 m ²
Entrée	9.55 m ²
SdB	4.95 m ²
WC	1.75 m ²
	63.30 m ²


Surfaces des extérieurs

Balcon	13.55 m ²
--------	----------------------

Localisation



Bâtiment B

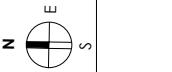

NOTA :


- Les surfaces de placards sont comprises dans la surface des pièces où ils se situent.
- Des modifications sont susceptibles d'être apportées à ce plan en fonction des nécessités techniques, réglementaires ou administratives de la réalisation, tant en ce qui concerne les dimensions libres que l'équipement. Les surfaces indiquées pourront faire l'objet d'une différence de moins de 3% tel que précisé dans le contrat de réservation. Les retombées, faux plafonds, seuils, trappes de visite, ainsi que l'emplacement des équipements sont figurés à titre indicatif. Aucun plan de travail ni mobilier dans les cuisines n'est prévu.

- L'emmarchement maximum pourrait être de 25cm pour les terrasses.

- Le positionnement, le nombre et les dimensions des sèches serviettes n'ont pas de valeur contractuelle. Ils sont susceptibles de modifications en cours de réalisation du programme.

Nouvel Horizon

Plan préliminaire de réservation

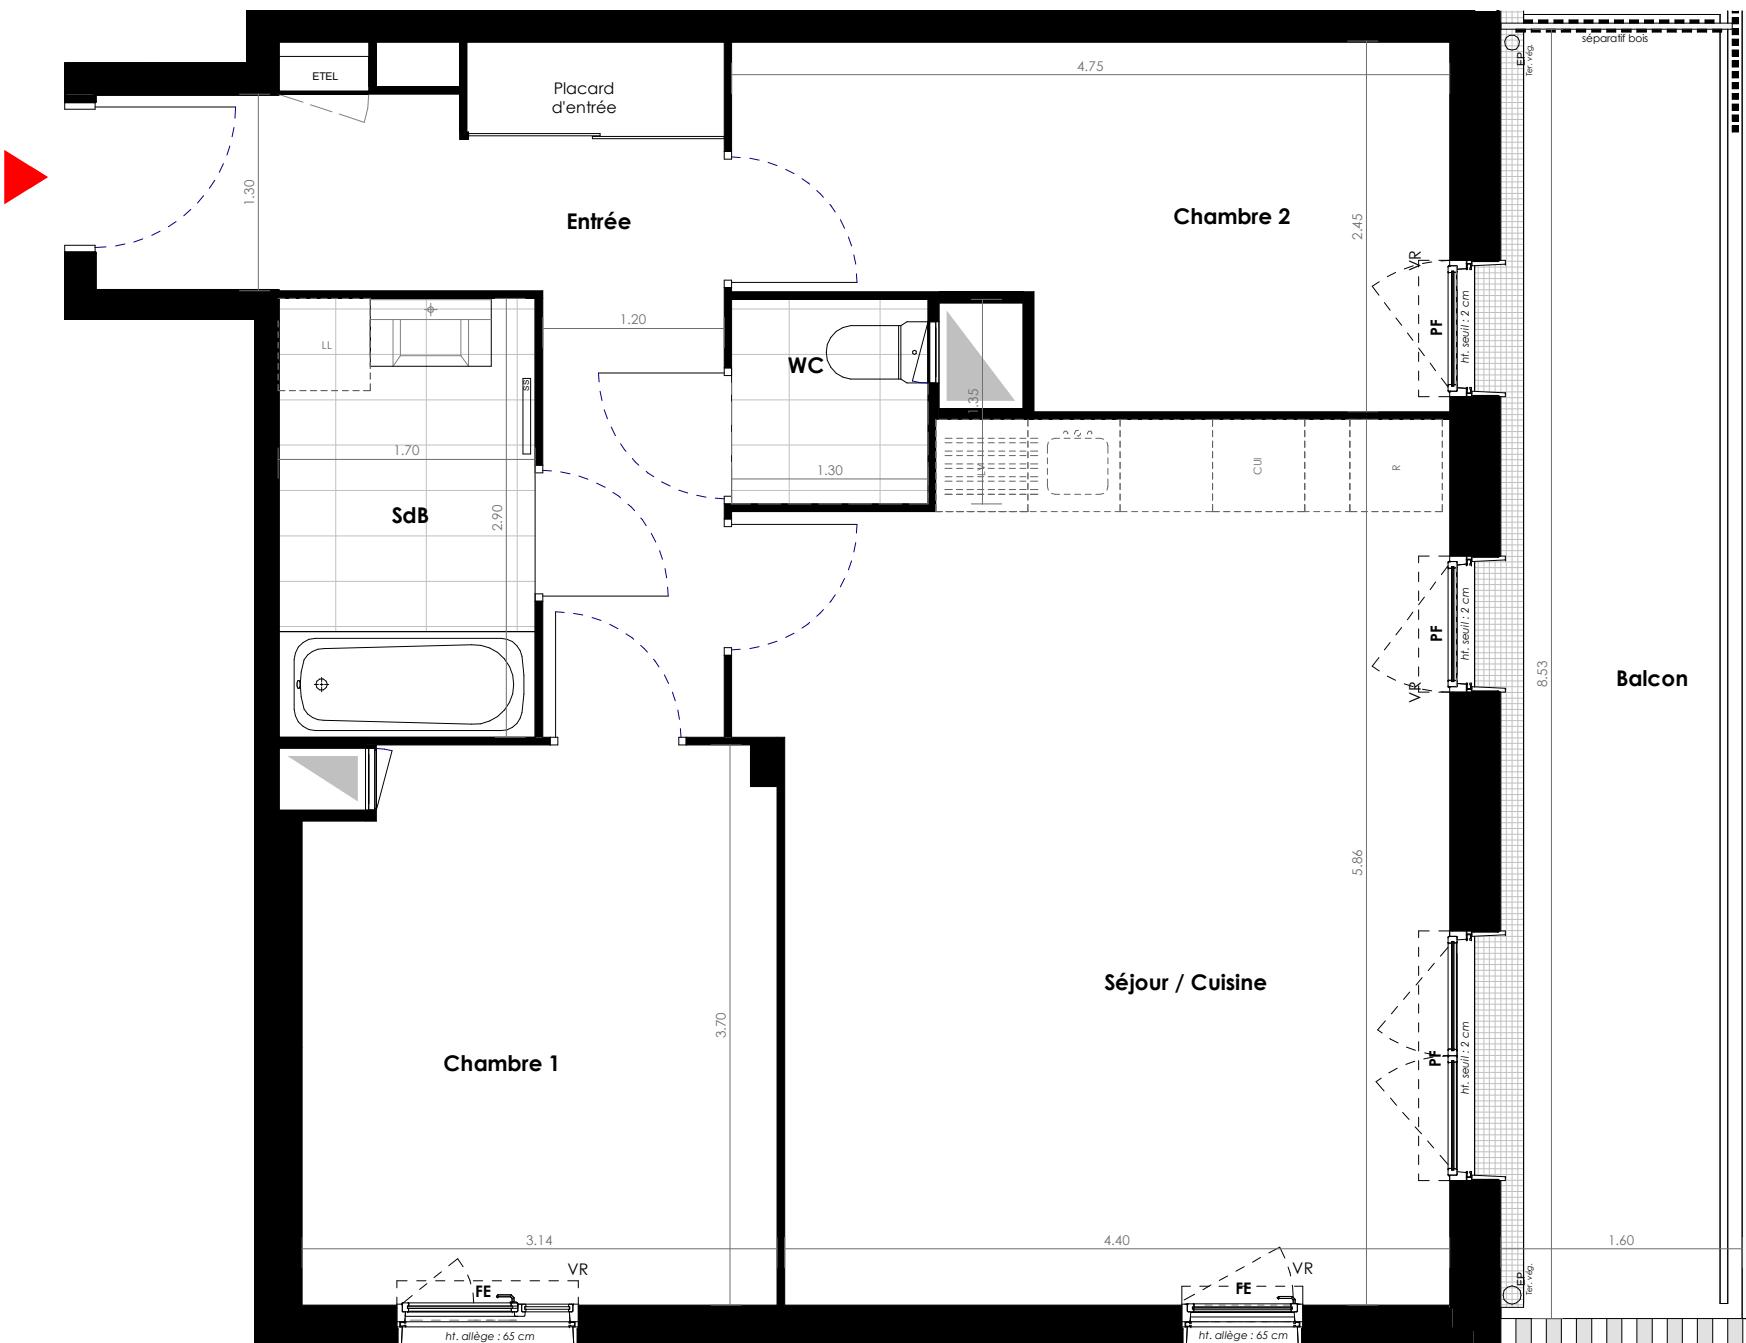

220.524

Légende

VR Volet roulant
FE Fenêtre
FE Porte fenêtre
EP Descente d'eaux pluviales

LV Emplacement lave vaisselle
LL Emplacement lave linge
R Emplacement réfrigérateur
CUI Emplacement plaques de cuisson

SS Sèche serviettes
ETEL Tableau électrique
Gaines techniques
Soffites