



**B05 - 3 PIÈCES
REZ-DE-CHAUSSÉE**


ENTREE	4.71 m ²
SEJOUR/CUISINE	27.33 m ²
DGT	3.93 m ²
CHAMBRE 1	12.24 m ²
CHAMBRE 2	10.16 m ²
SDB	5.94 m ²
WC	1.81 m ²

TOTAL SURFACES HABITABLES 66.12 m²


TERRASSE 13.01 m²
JARDIN 68.27 m²

TOTAL DES ESPACES EXTÉRIEURS 81.28 m²

LOCALISATION

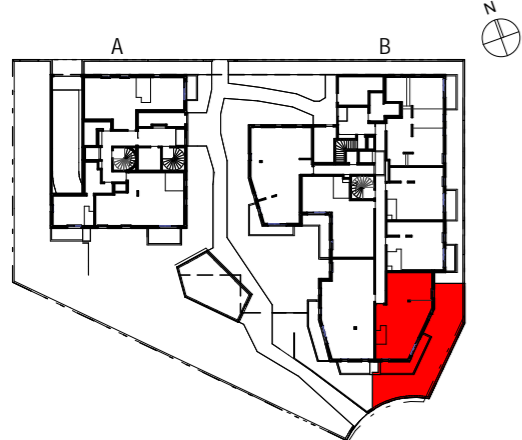

**"NOUVEL HORIZON"
Plan préliminaire de réservation**

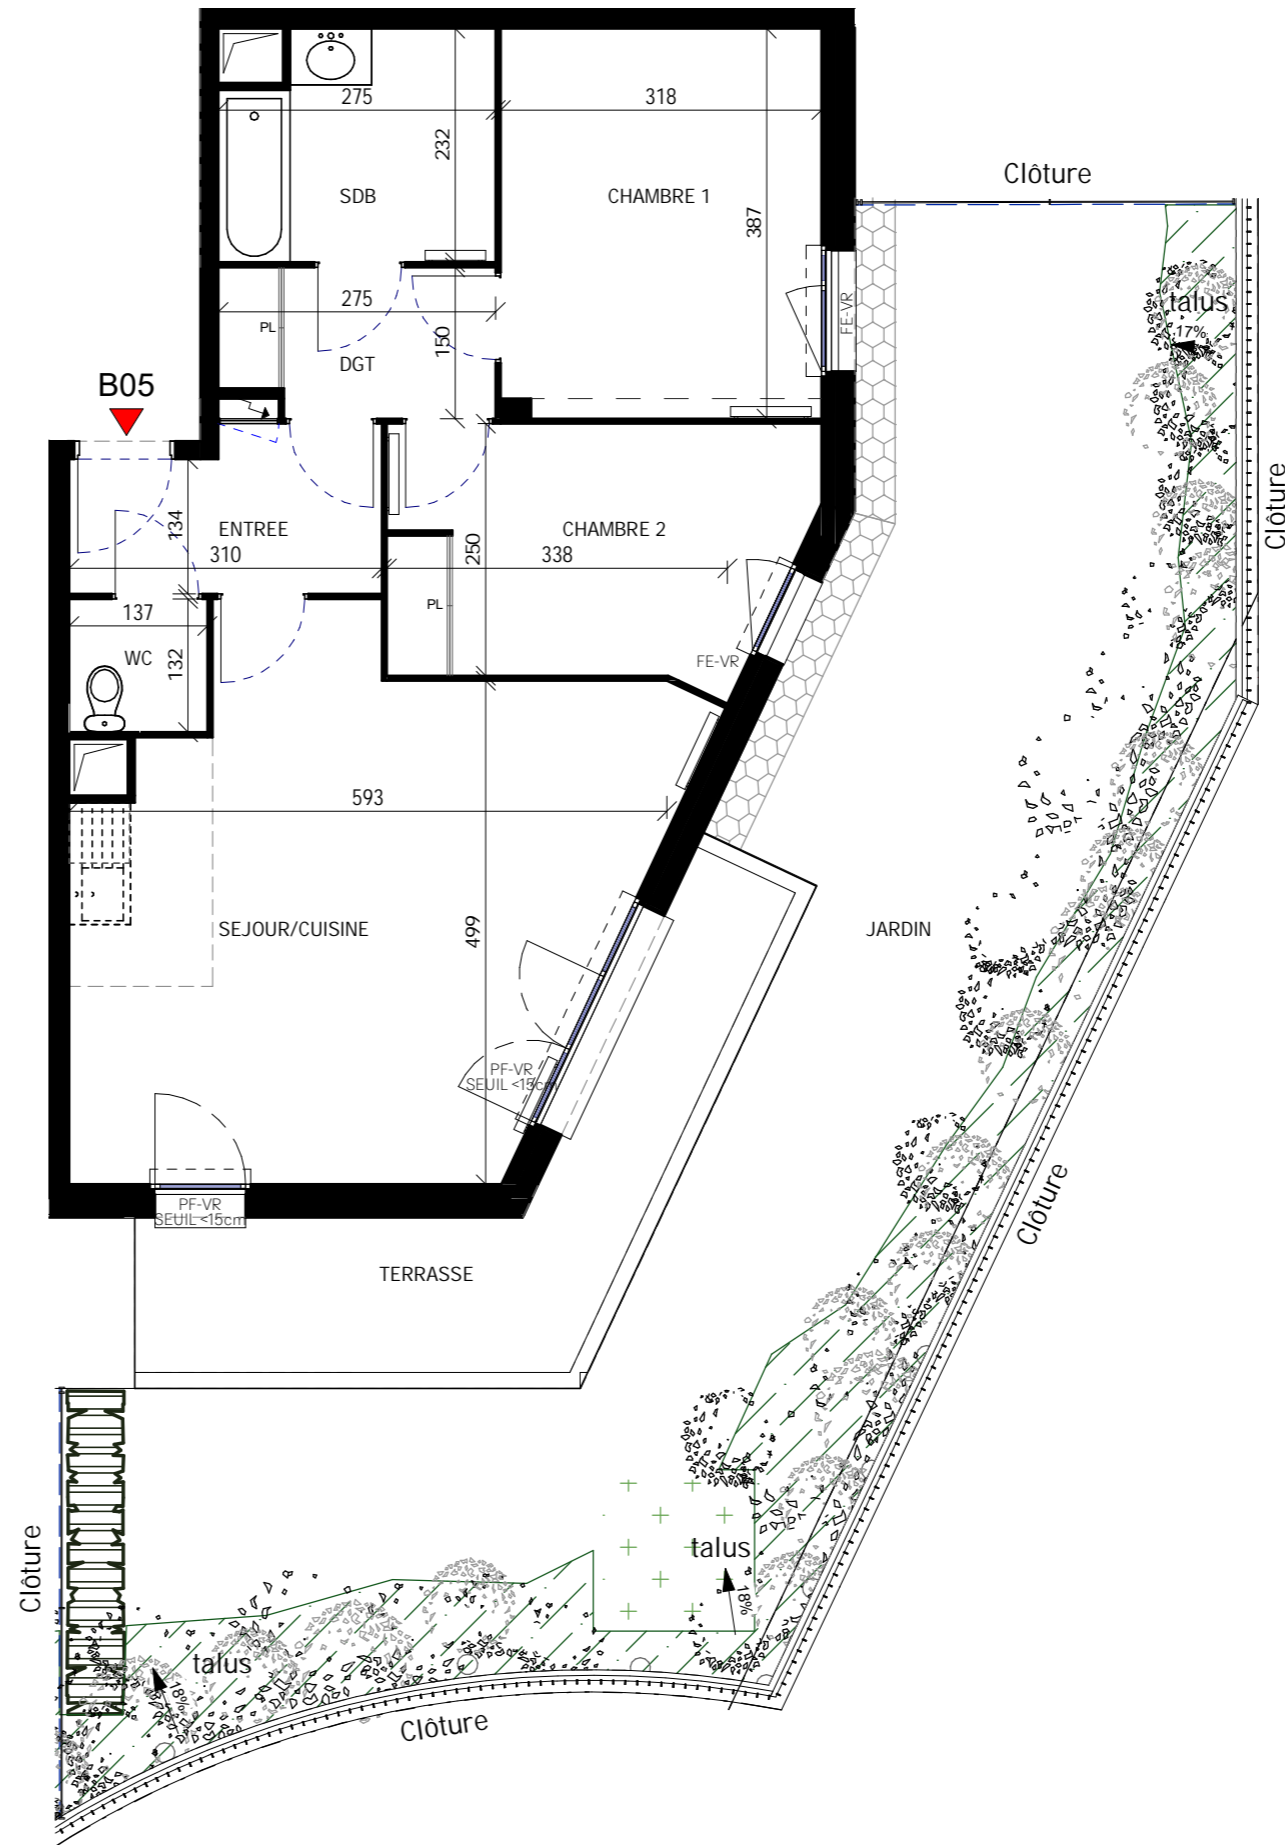

LEGENDE

- PF : Porte-fenêtre
- FE : Fenêtre
- VR : Volet roulant
- PL : Placard
- : Soffite, faux-plafonds

NOTA 1 : Il est admis une tolérance de 3% par rapport à la surface globale habitable. Les emplacements et épaisseurs des radiateurs ne sont représentés qu'à titre indicatif.
NOTA 2 : Les surfaces des placards (PL) sont comprises dans la surface des pièces où ils se situent.
NOTA 3 : Des modifications sont susceptibles d'être apportées à ce plan en fonction des nécessités techniques, réglementaires ou administratives de la réalisation, tant en ce qui concerne les dimensions libres que l'équipement.

Les surfaces indiquées sont approximatives, les retombées, faux-plafonds, seuils, trappes de visites, ainsi que l'emplacement des équipements sont figurés à titre indicatif. Les plantations éventuelles ne sont pas contractuelles. Aucun plan de travail ni mobilier dans les cuisines n'est prévu.
NOTA 4 : L'embranchement maximum pourrait être de 25 cm.
NOTA 5 : L'attente lave-linge est prévu en salle de bains