




Image non contractuelle


Appartement B 07 4 pièces - 1er/2ème étage

SURFACE HABITABLE	
ENTREE	5,22 m ²
SEJOUR + CUISINE	28,18 m ²
CHAMBRE 1	9,49 m ²
CHAMBRE 2	12,19 m ²
CHAMBRE 3	10,90 m ²
DRESSING	1,63 m ²
DEGAGEMENT	4,01 m ²
SALLE D'EAU	1,88 m ²
SALLE DE BAINS	5,04 m ²
WC 1	1,04 m ²
WC 2	1,04 m ²
TOTAL	80.62 m²
SURFACE ANNEXE	
TERRASSES	26.30 m ²

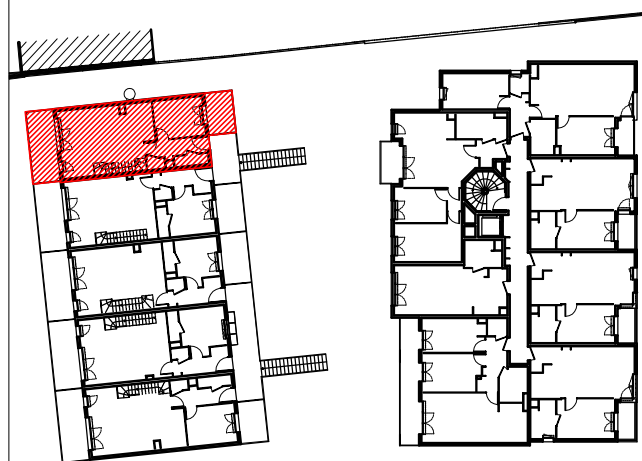


LE JARDIN D'ELIDE

PLAN PRELIMINAIRE DE RESERVATION

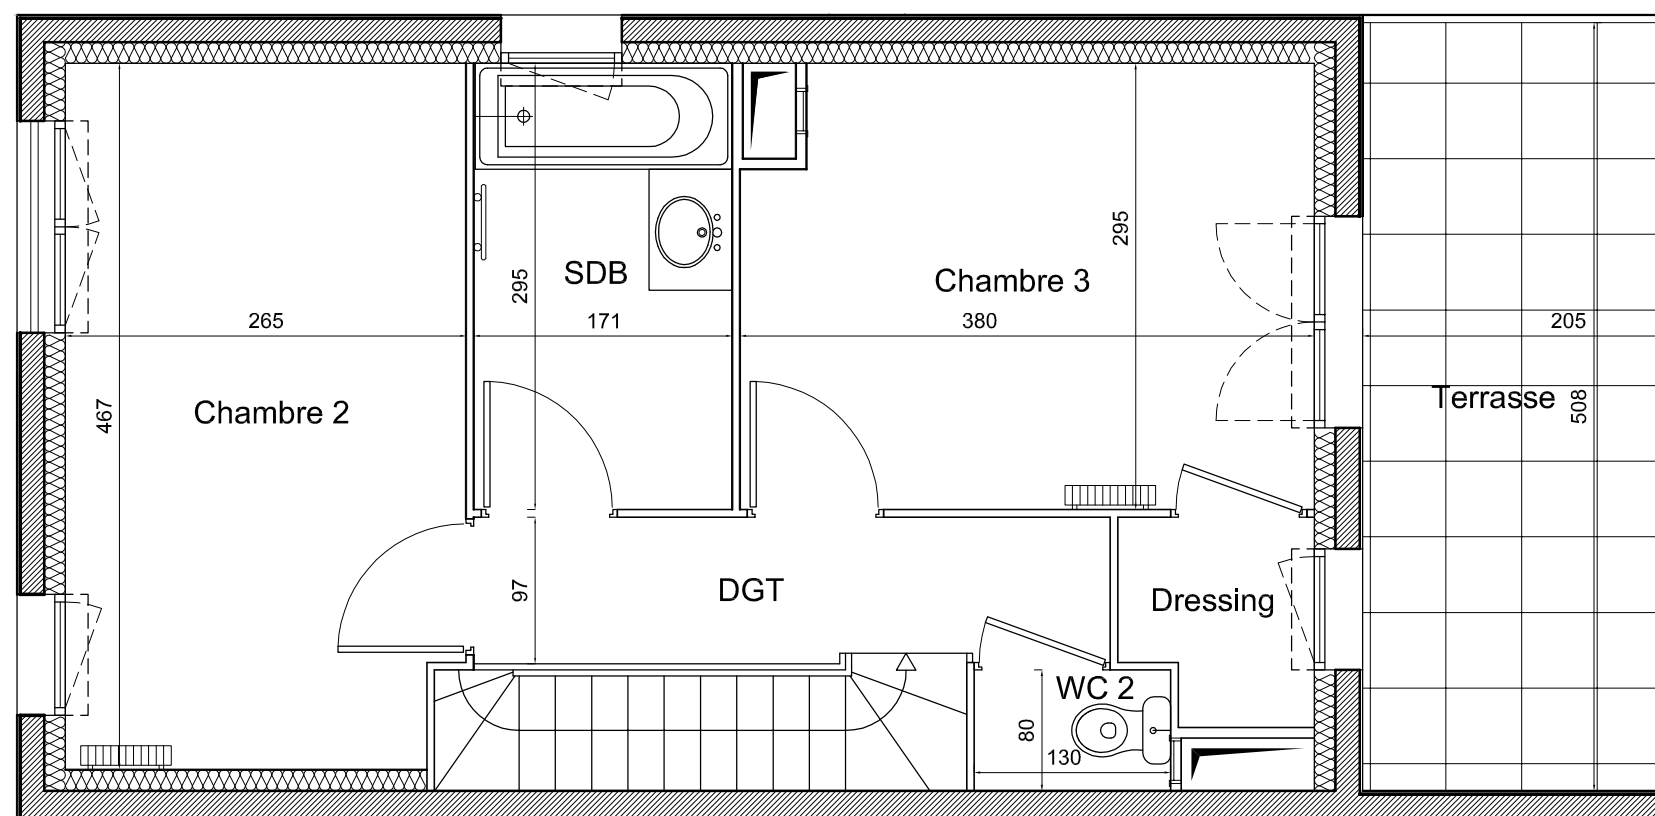

R+2

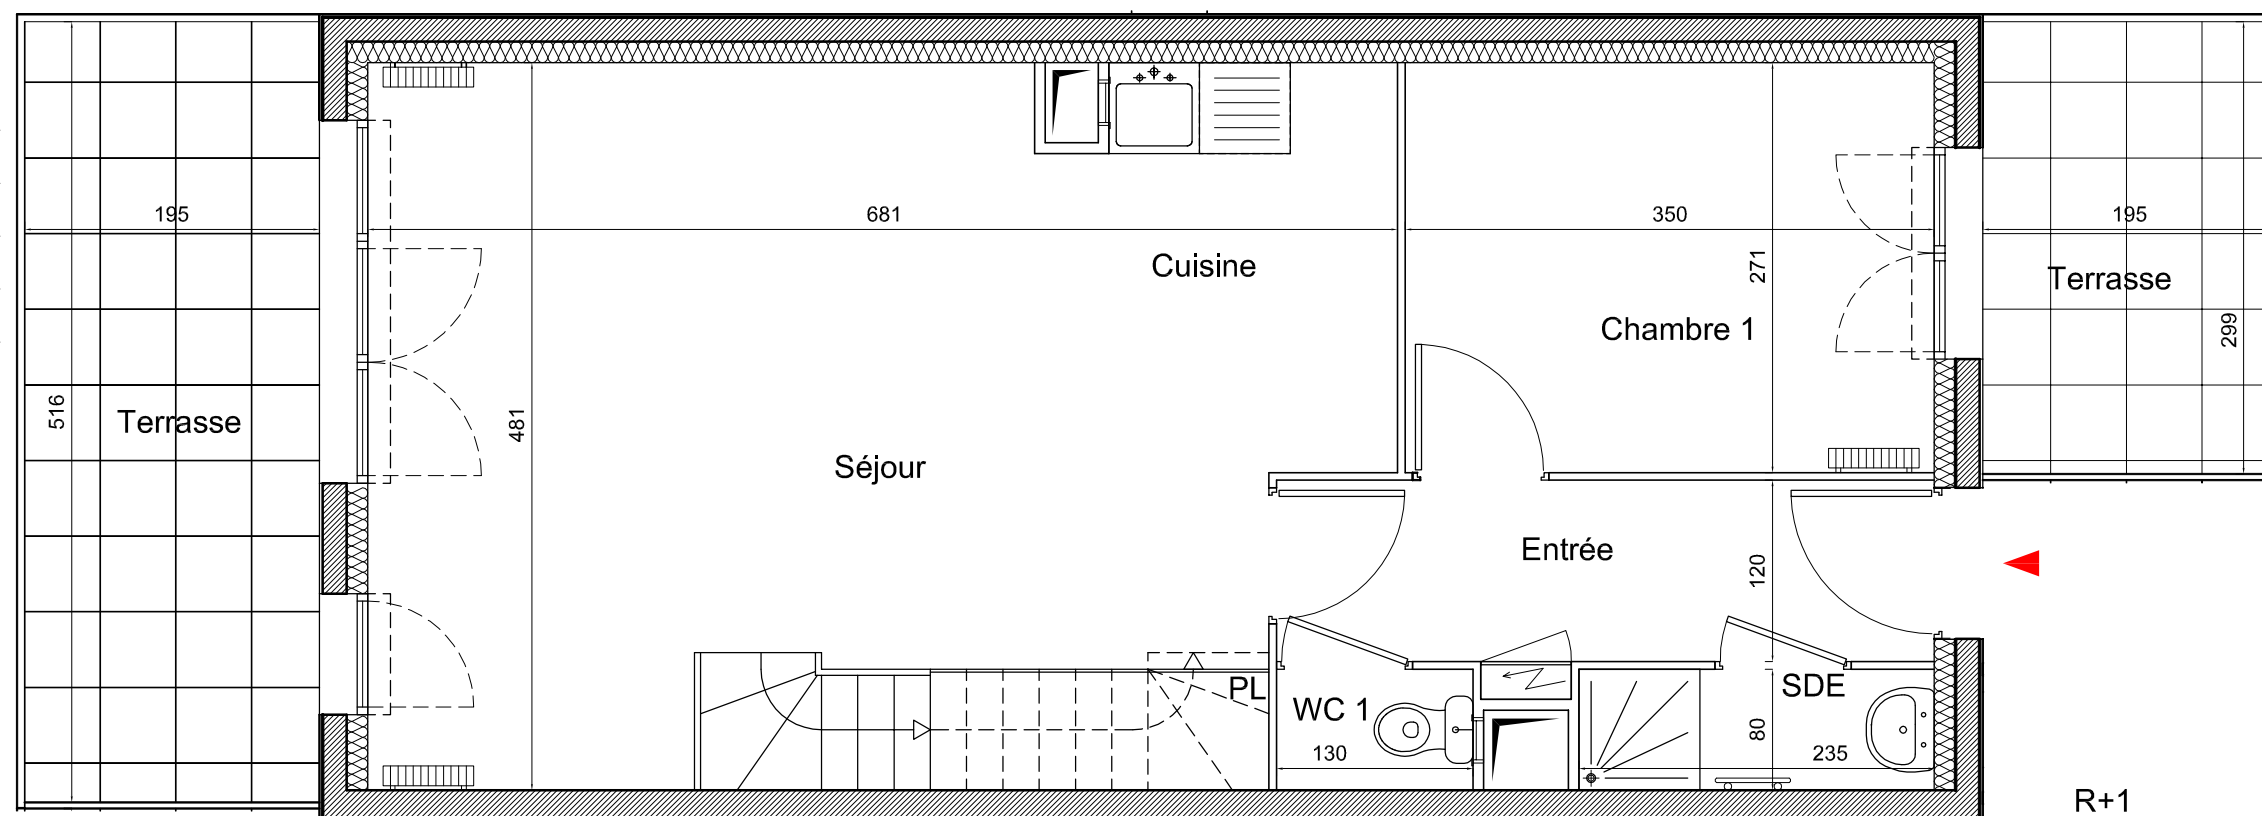



R+1

NOTA

Les surfaces habitables pourront varier en fonction d'impératifs techniques et d'épaisseurs d'isolants.
L'ensemble des soffites, retombées de poutres et volets roulants peuvent ne pas être indiqués sur les plans.
Les côtes figurant sur le plan indiquent les plus grandes dimensions en longueur et en largeur.
L'accès aux balcons peut se faire par un emmarchement de 15cm maximum et de 25 cm dans le cas d'une terrasse.
Les emplacements et épaisseurs des radiateurs ne sont précisés qu'à titre indicatif et peuvent être modifiés en fonction de l'étude thermique.

LEGENDE

- Tableau électrique
- Radiateur
- Sèche-serviettes
- Soffites

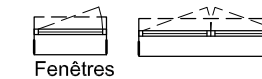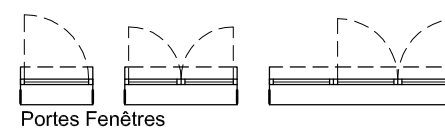

INDICE

280.618