


BATIMENT B - ILOT 8
APPARTEMENT N° B 09
3 PIECES - 1er Etage



TABLEAU DES SURFACES

Entrée	5,45 m2
Séjour	22,30 m2
Cuisine	5,05 m2
Chambre 1	12,35 m2
Chambre 2	9,85 m2
Salle de bains	4,65 m2
WC	1,80 m2
Rangement	2,15 m2
SURFACE HABITABLE	63,60 m2
Terrasse	21,80 m2

LOCALISATION

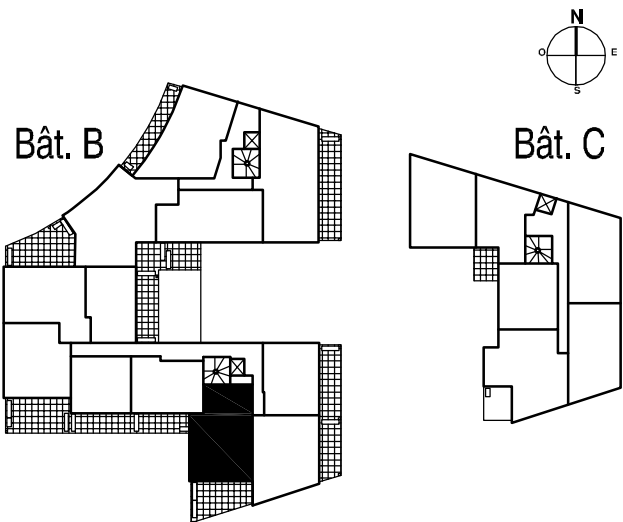


Villa Verde

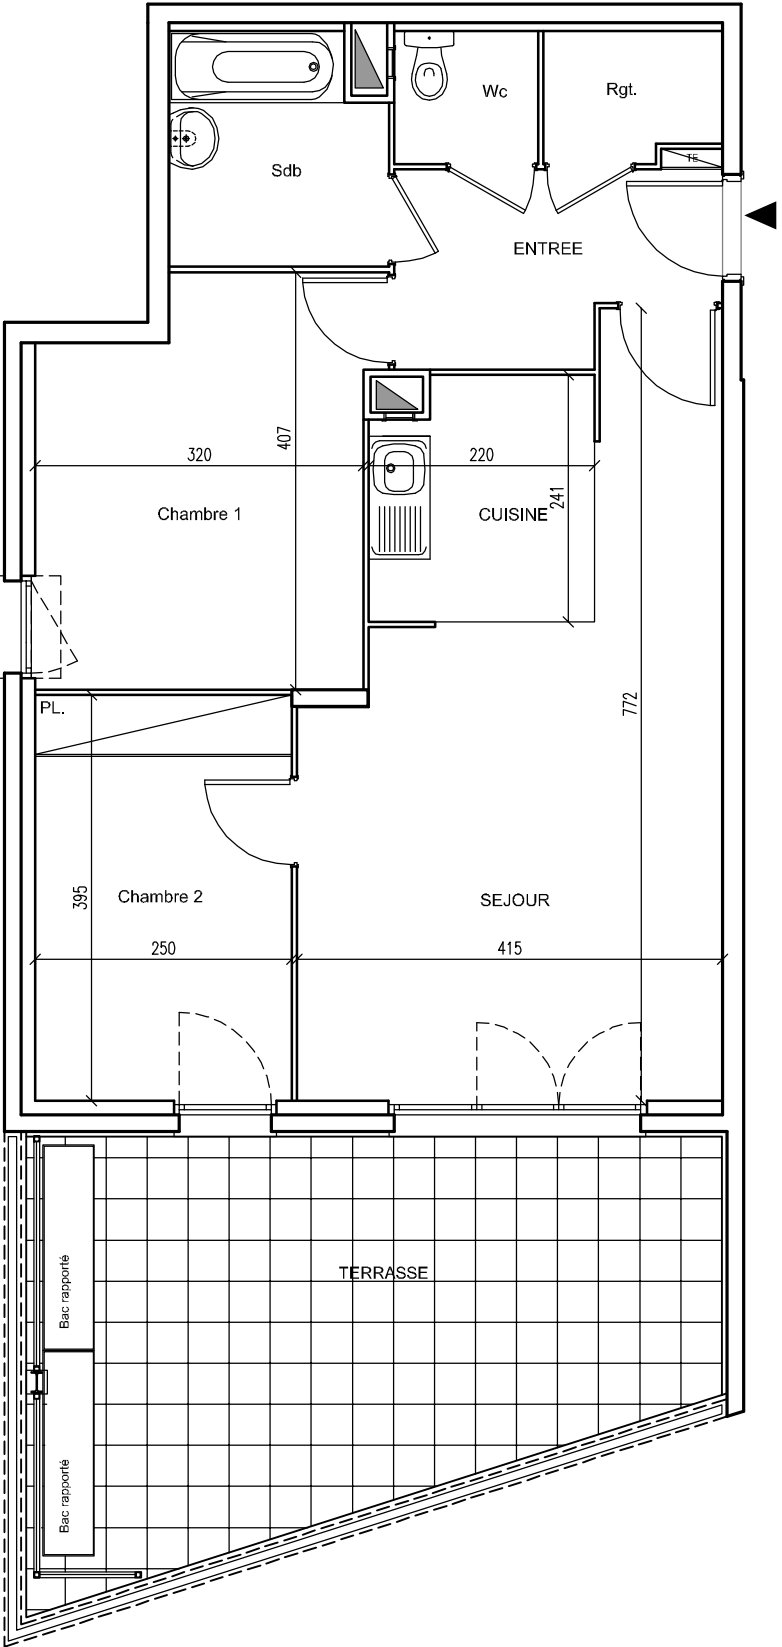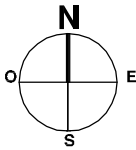

NOTA : Les surfaces habitables pourront varier en fonction d'impératifs techniques et d'épaisseurs des isolants. L'ensemble des soffites, retombées de poutre et volets roulants peuvent ne pas être indiqués sur les plans. Les côtes figurant sur le plan indiquent les plus grandes dimensions, en largeur et en longueur. L'accès aux terrasses se fera par un emmarchement d'environ 35 cm.

LEGENDE :

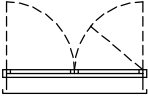

Portes fenêtres

Fenêtres

160.610