


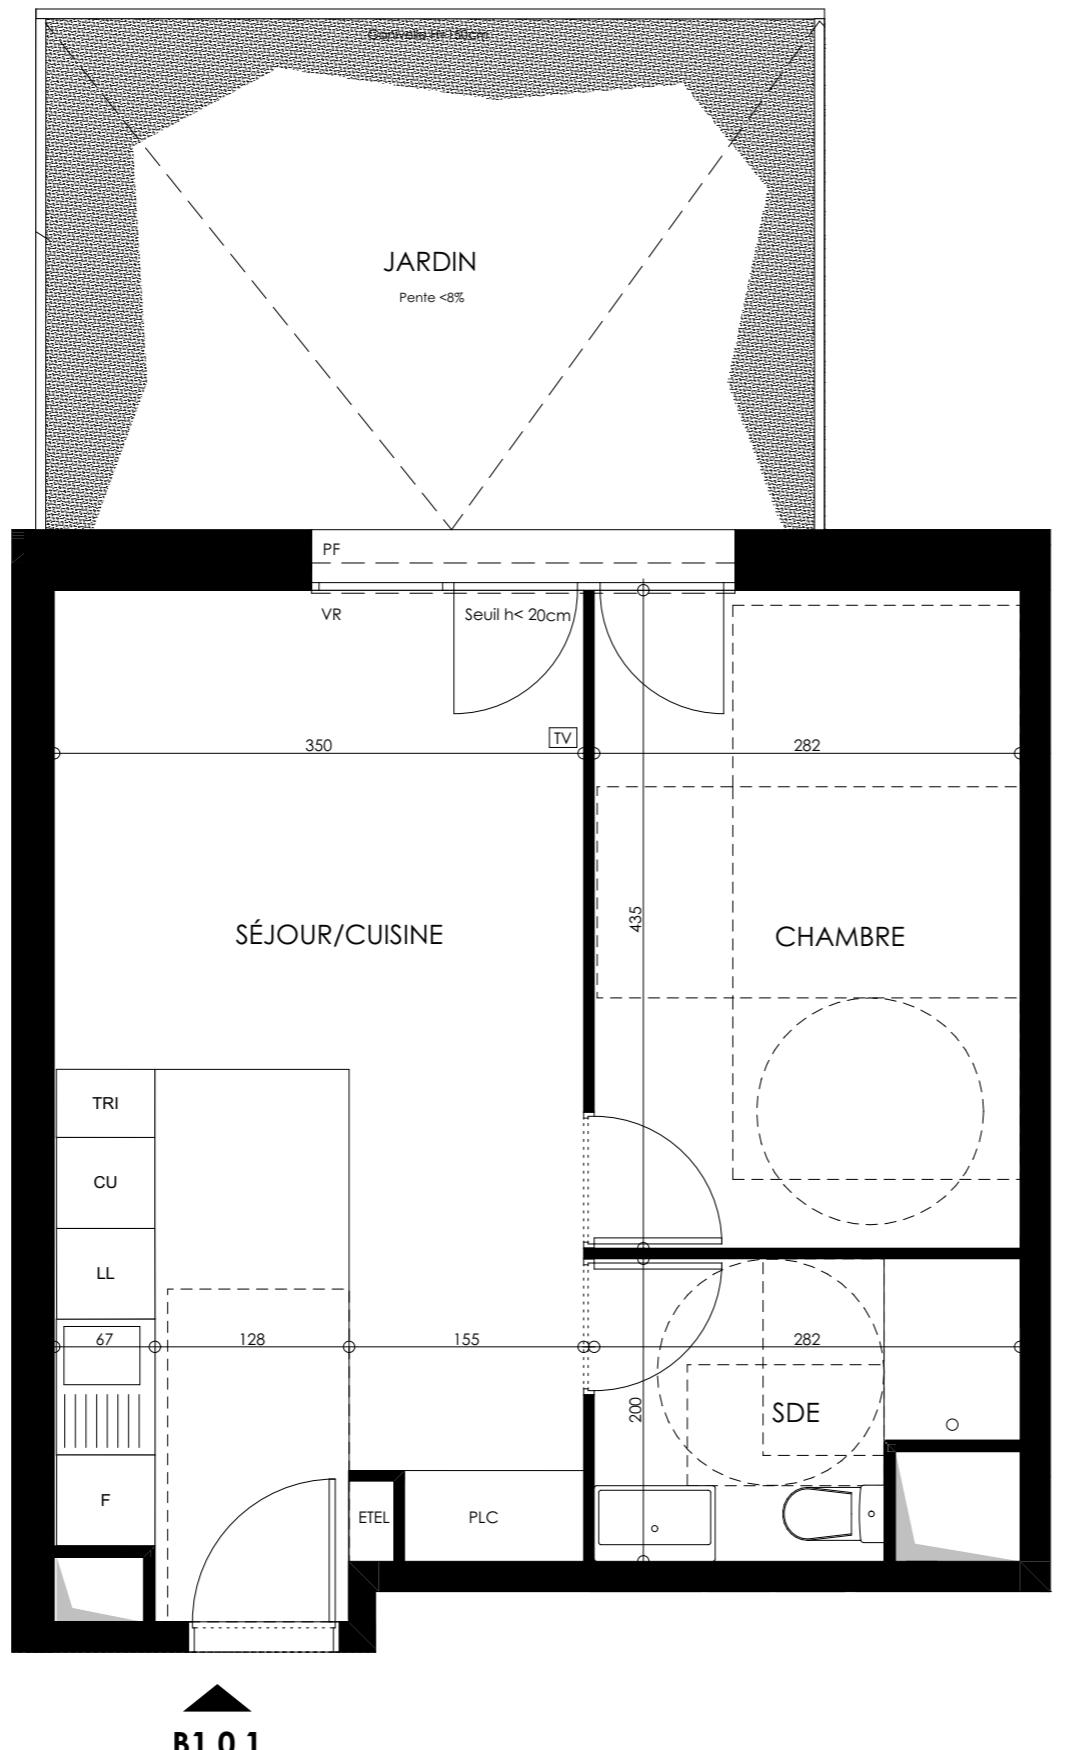

PLAN PRÉLIMINAIRE DE RÉSERVATION




VINCI IMMOBILIER
Seqens Accession AL
Groupe ActionLogement

NATURAL

RUE DU BEL AIR - CHAMPS-SUR-MARNE

Plan de localisation

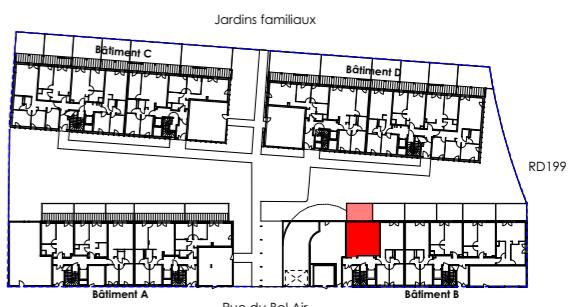

B1.0.1

Appartement	2 pièces	RDC
Chambre	12,25	
Sde	4,91	
Séjour/cuisine	22,61	
Surface habitable :	39,77 m²	

Jardin	18,00
Surface annexe :	18,00 m²

Légende:

LC : Linéaire complémentaire (NF HABITAT)	Gaine technique :
TRI : Espace de tri	
LL : Emplacement lave-linge	
LV : Emplacement lave-vaisselle	
F : Emplacement réfrigérateur	Soffite et faux plafonds :
Cu : Emplacement cuisson	
ETEL : Espace technique électrique du lgt.	
PF : Porte-fenêtre	
FF : Fenêtre fixe	
GC : Garde-corps	Retombée poutre :
VR : Volet roulant	
AV : Fenêtre toute hauteur avec allège vitrée à 1,00m	
PLC : Placard	
PV : Pare-vue	
TV : Prise TV	

Indice : 0

Date : 09/09/2024

N.V.I