




N° LOT	TYPE	NIVEAU	BATIMENT
B1.3.5	T4		3B1
SURFACES HABITABLES			
Chambre 1	11,75		
Chambre 2	9,29		
Chambre 3	9,67		
Degagement	5,79		
Entrée	4,50		
Salle de bain	4,45		
Séjour/ cuisine	25,99		
WC	2,65		
74,09 m²			
SURFACES DES EXTERIEURES			
Balcon	4,87		
Loggia	7,18		
12,05 m²			



**NOTA 1 :** Les surfaces des placards (PL) sont comprises dans la surface des pièces où ils se situent.  
**NOTA 2 :** Des modifications sont susceptibles d'être apportées à ce plan en fonction des nécessités techniques, réglementaires ou administratives de la réalisation, tant en ce qui concerne les dimensions libres que l'équipement. Les surfaces indiquées pourront faire l'objet d'une différence de moins de 3 % telque précisé dans le contrat de réservation. Les retombées, faux-plafonds, seuils, trappes de visites, ainsi que l'emplacement des équipements sont figurés à titre indicatif. Les plantations éventuelles ne sont pascontractuelles. Aucun plan de travail ni mobilier dans les cuisines n'est prévu.  
**NOTA 3 :** L'emmarchement maximum pourrait être de 25 cm pour les terrasses.  
**NOTA 4 :** Le positionnement, le nombre et les dimensions des radiateurs n'ont pas de valeur contractuelle. Ils sont susceptibles de modifications en cours de réalisation du programme.

# "Les jardins d'Olga"

## Plan préliminaire de réservation

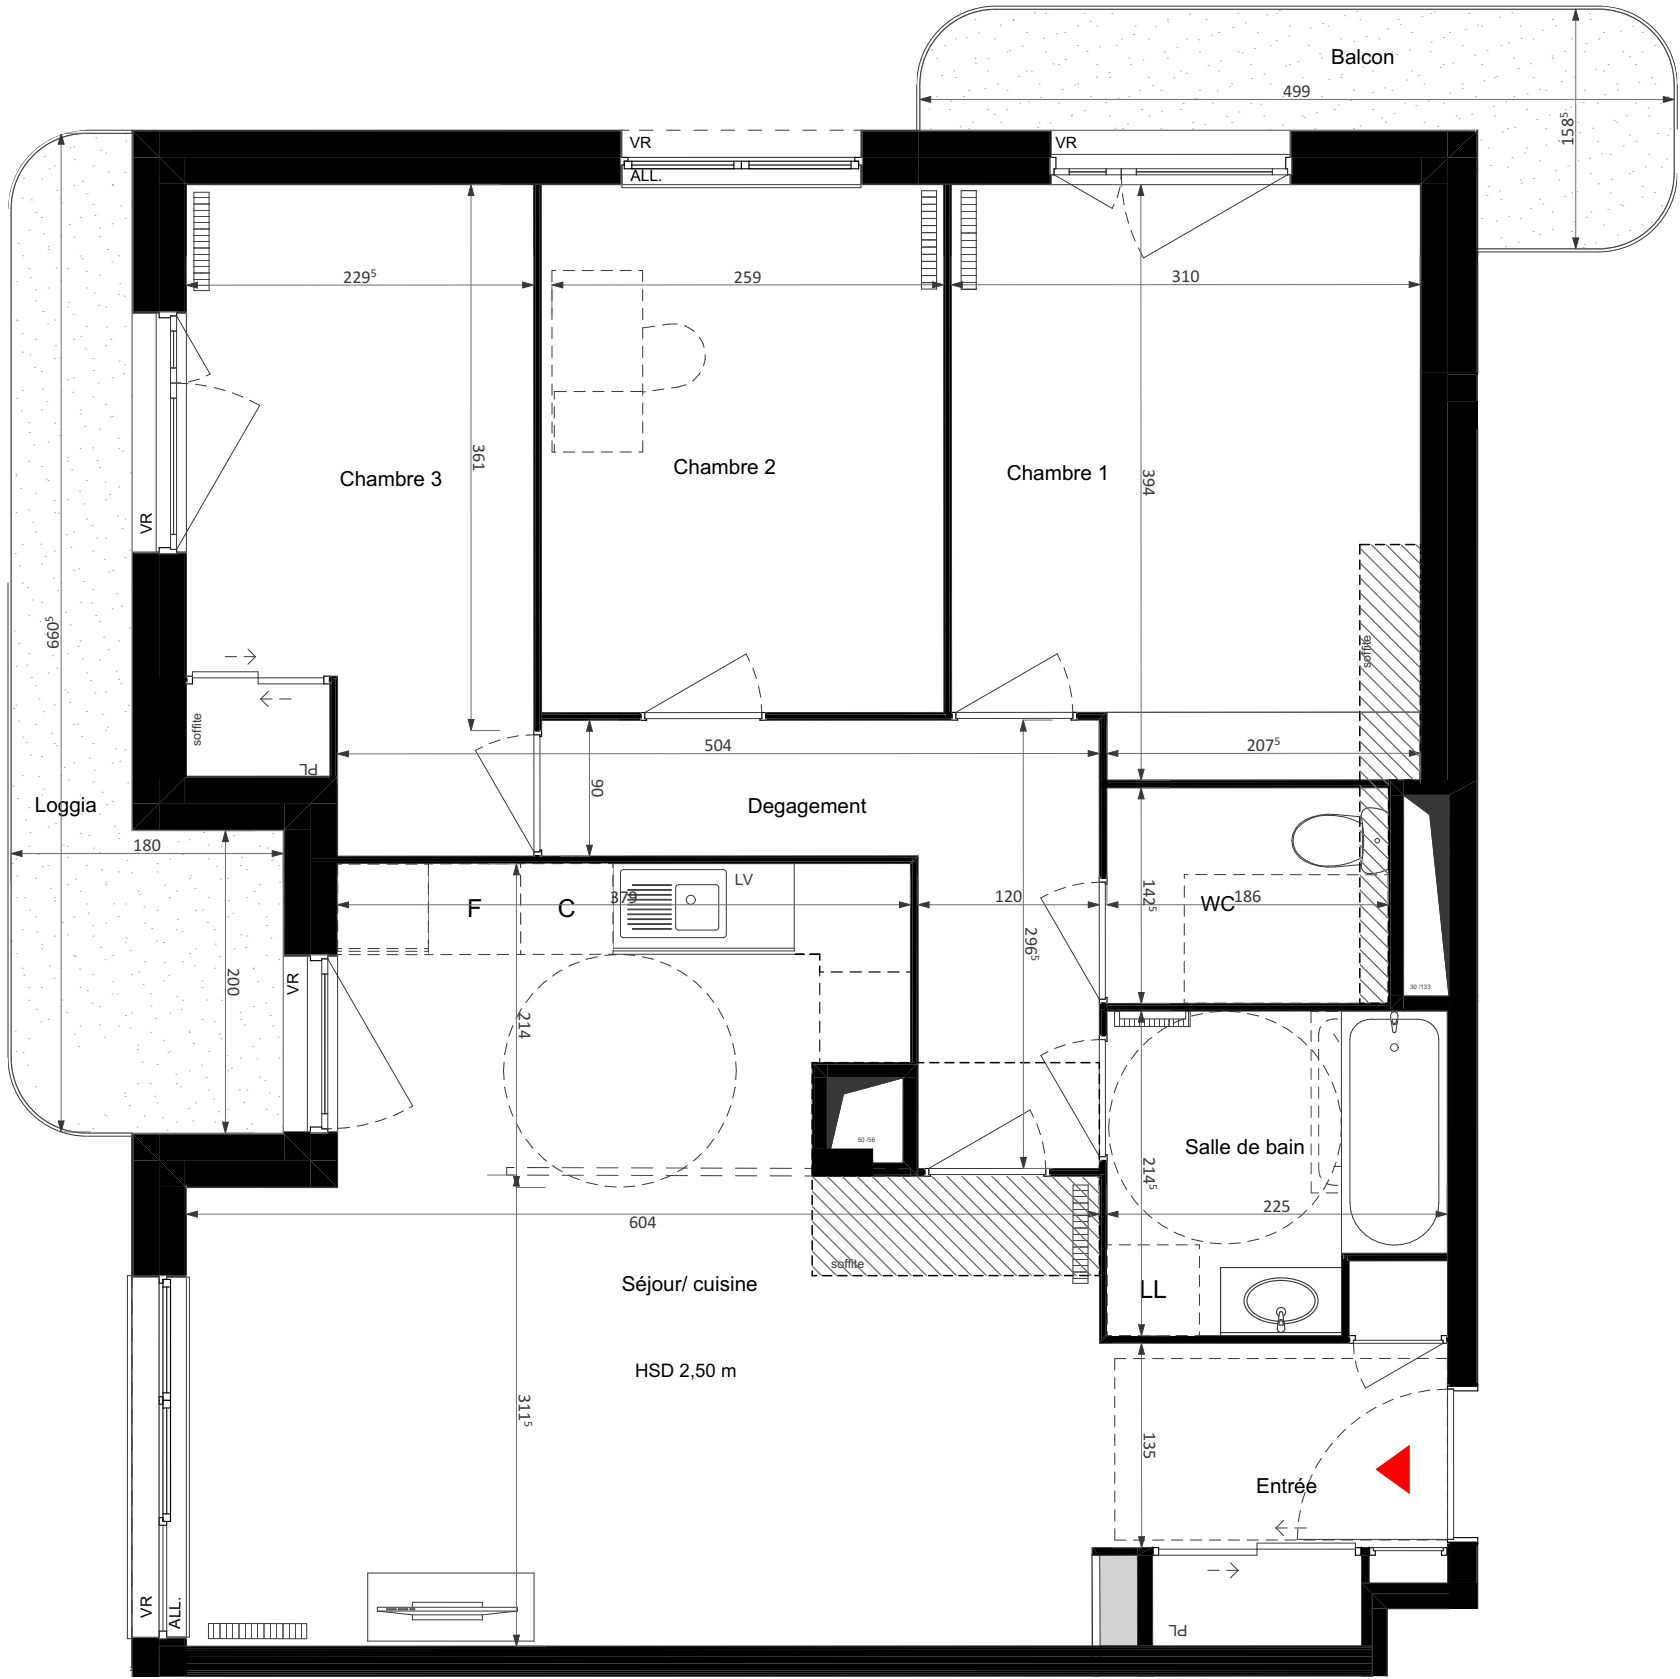


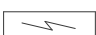

Echelle 0 0.5 1m 1.5

Indice : 16.12.25

"l'évier n'est pas prévu contractuellement mais il sera installé à cet endroit si l'acquéreur revient sur sa décision de se réserver l'exécution de ces travaux dans les conditions du contrat preliminaire "

### LEGENDE

VR : Volet roulant  
ALL : Allège

 : Radiateur  
 : Espace technique electrique  
 : Soffite

LV : Empl. lave-vaisselle  
LL : Empl. lave-linge  
C : Empl. cuisson  
F : Empl. réfrigérateur

