


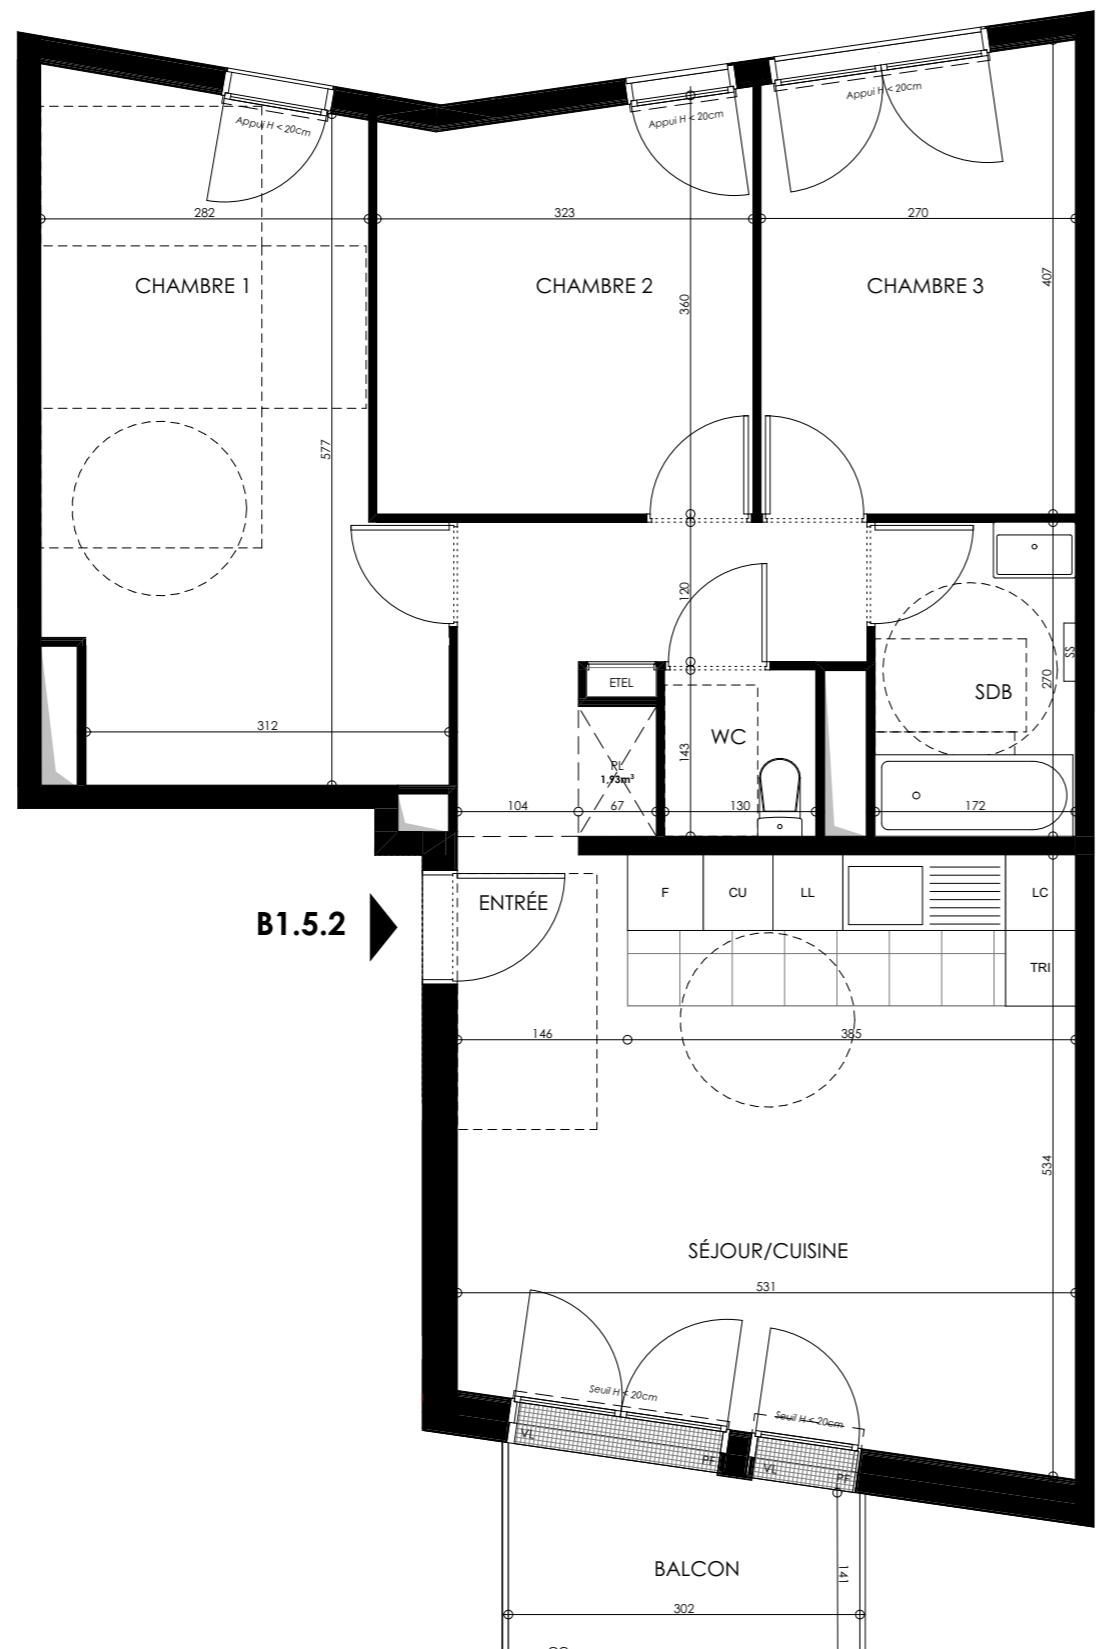

PLAN PRÉLIMINAIRE DE RÉSERVATION



ÉCHELLE GRAPHIQUE :



NOTA :
 Des modifications sont susceptibles d'être apportées à ce plan en fonction des nécessités techniques et réglementaires de la réalisation.
 Les surfaces indiquées sont approximatives conformément à l'article R261-25 du CCH.
 Les retombées, soffites, faux-plafonds, trappes de visite, gaines, canalisations, radiateurs, l'emplacement des équipements et implantations électriques, ainsi que la hauteur sous plafond, la hauteur des seuils et allèges sont figurés à titre indicatifs.
 La hauteur des seuils correspond à la différence de niveau entre les sols finis intérieurs et extérieurs.
 Les plantations éventuelles ne sont pas contractuelles. L'équipement électroménager et mobilier éventuellement indiqué sur plan n'est pas fourni (hormis meuble de salle de bain/salle d'eau et kitchenette) et ne tient pas compte de l'obstacle à enjamber.

NATURAL

Plan de localisation



B1.5.2

Appartement	4 pièces	R+5
Chambre 1	17,86	
Chambre 2	11,17	
Chambre 3	10,49	
Entrée	6,54	
Sdb	3,75	
Sdb	4,65	
Séjour/cuisine	26,66	
Wc	1,86	
Total surface habitable :	82,98 m²	

BALCON

Surface annexe :

4,97

4,97 m²

Légende:

LC : Linéaire complémentaire (NF HABITAT)

Gaine technique :




TRI : Espace de tri



LL : Emplacement lave-linge



LV : Emplacement lave-vaisselle

 


F : Emplacement réfrigérateur



Cu : Emplacement cuisson



ETEL : Espace technique électrique du lgt.

 

PF : Porte-fenêtre



FF : Fenêtre fixe



GC : Garde-corps



VR : Volet roulant



VL : Volet roulant à lames



AV : Fenêtre toute haute avec allège vitrée à 1,00m



PLC : Placard



PV : Pare-vue



TV : Prise TV



Indice : 0

Date : 28/11/2025