



Appartement n°B18
3 pièces
Premier étage

SURFACES HABITABLES

Entrée	5.79 m ²
Séjour / Cuisine	24.07 m ²
Chambre 1	11.83 m ²
Chambre 2	10.46 m ²
Dégagement	3.31 m ²
Salle de Bains	4.48 m ²
Wc	2.44 m ²

TOTAL 62.38 m²

SURFACES DES EXTÉRIEURS


Terrasse	5.26 m ²
TOTAL	5.26 m²

LOCALISATION



VILLA MAISON BLANCHE

Villa Maison Blanche
Plan préliminaire de réservation

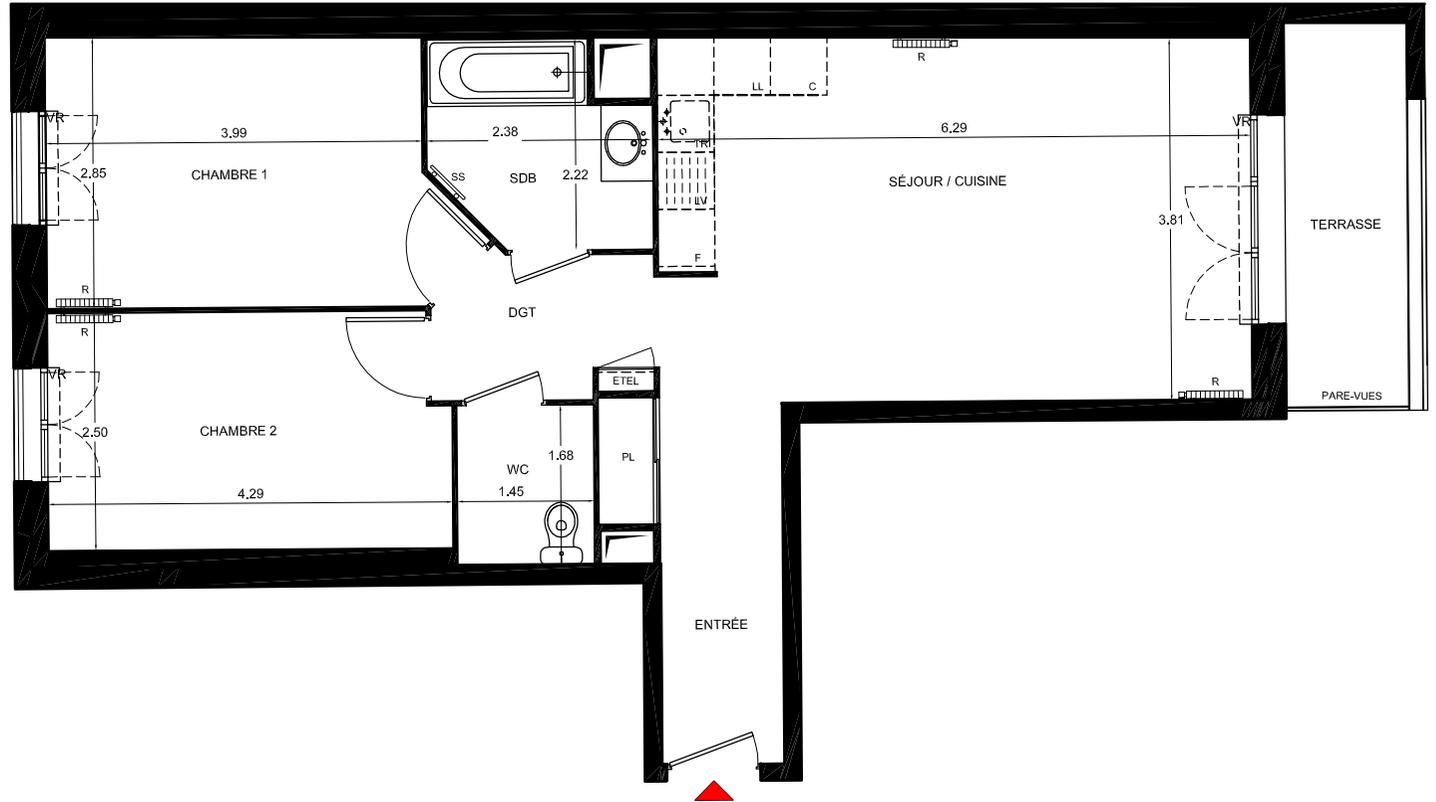

0m 1m 2m

070.624

NOTA 1 : Les surfaces des placards (PL) sont comprises dans la surface des pièces où ils se situent.
 NOTA 2 : Des modifications sont susceptibles d'être apportées à ce plan en fonction des nécessités techniques, réglementaires ou administratives de la réalisation, tant en ce qui concerne les dimensions libres que l'équipement. Les surfaces indiquées sont approximatives, les retombées, faux-plafonds, seuils, trappes de visites, ainsi que l'emplacement des équipements sont figurés à titre indicatif. Les plantations éventuelles ne sont pas contractuelles. Aucun plan de travail ni mobilier dans les cuisines n'est prévu.
 NOTA 3 : L'embranchement maximum pourrait être de 20 cm pour les terrasses et 10 cm pour les balcons.
 NOTA 4 : Le positionnement et les dimensions du sèche-serviette pourront varier selon l'étude thermique d'exécution.

LÉGENDE

- SOFFITE
- PORTE-FENÊTRE
- FENÊTRE

- PL : PLACARD
- VR : VOLET ROULANT
- SS : SÈCHE-SERVIETTE
- ETEL : ESPACE TECHNIQUE ÉLECTRIQUE

- F : EMPL. FRIGO
- C : EMPL. CUISSON
- LV : EMPL. LAVE-VAISSELLE
- LL : EMPL. LAVE-LINGE