



# "NOUVEL HORIZON"

## Plan préliminaire de réservation


B26 - 3 PIÈCES  
02ème ÉTAGE

ENTREE	4.45 m <sup>2</sup>
SEJOUR/CUISINE	27.46 m <sup>2</sup>
DGT	3.93 m <sup>2</sup>
CHAMBRE 1	12.24 m <sup>2</sup>
CHAMBRE 2	10.16 m <sup>2</sup>
SDB	5.94 m <sup>2</sup>
WC	1.85 m <sup>2</sup>


TOTAL SURFACES HABITABLES 66.03 m<sup>2</sup>

BALCON 13.45 m<sup>2</sup>

TOTAL DES ESPACES EXTÉRIEURS 13.45 m<sup>2</sup>

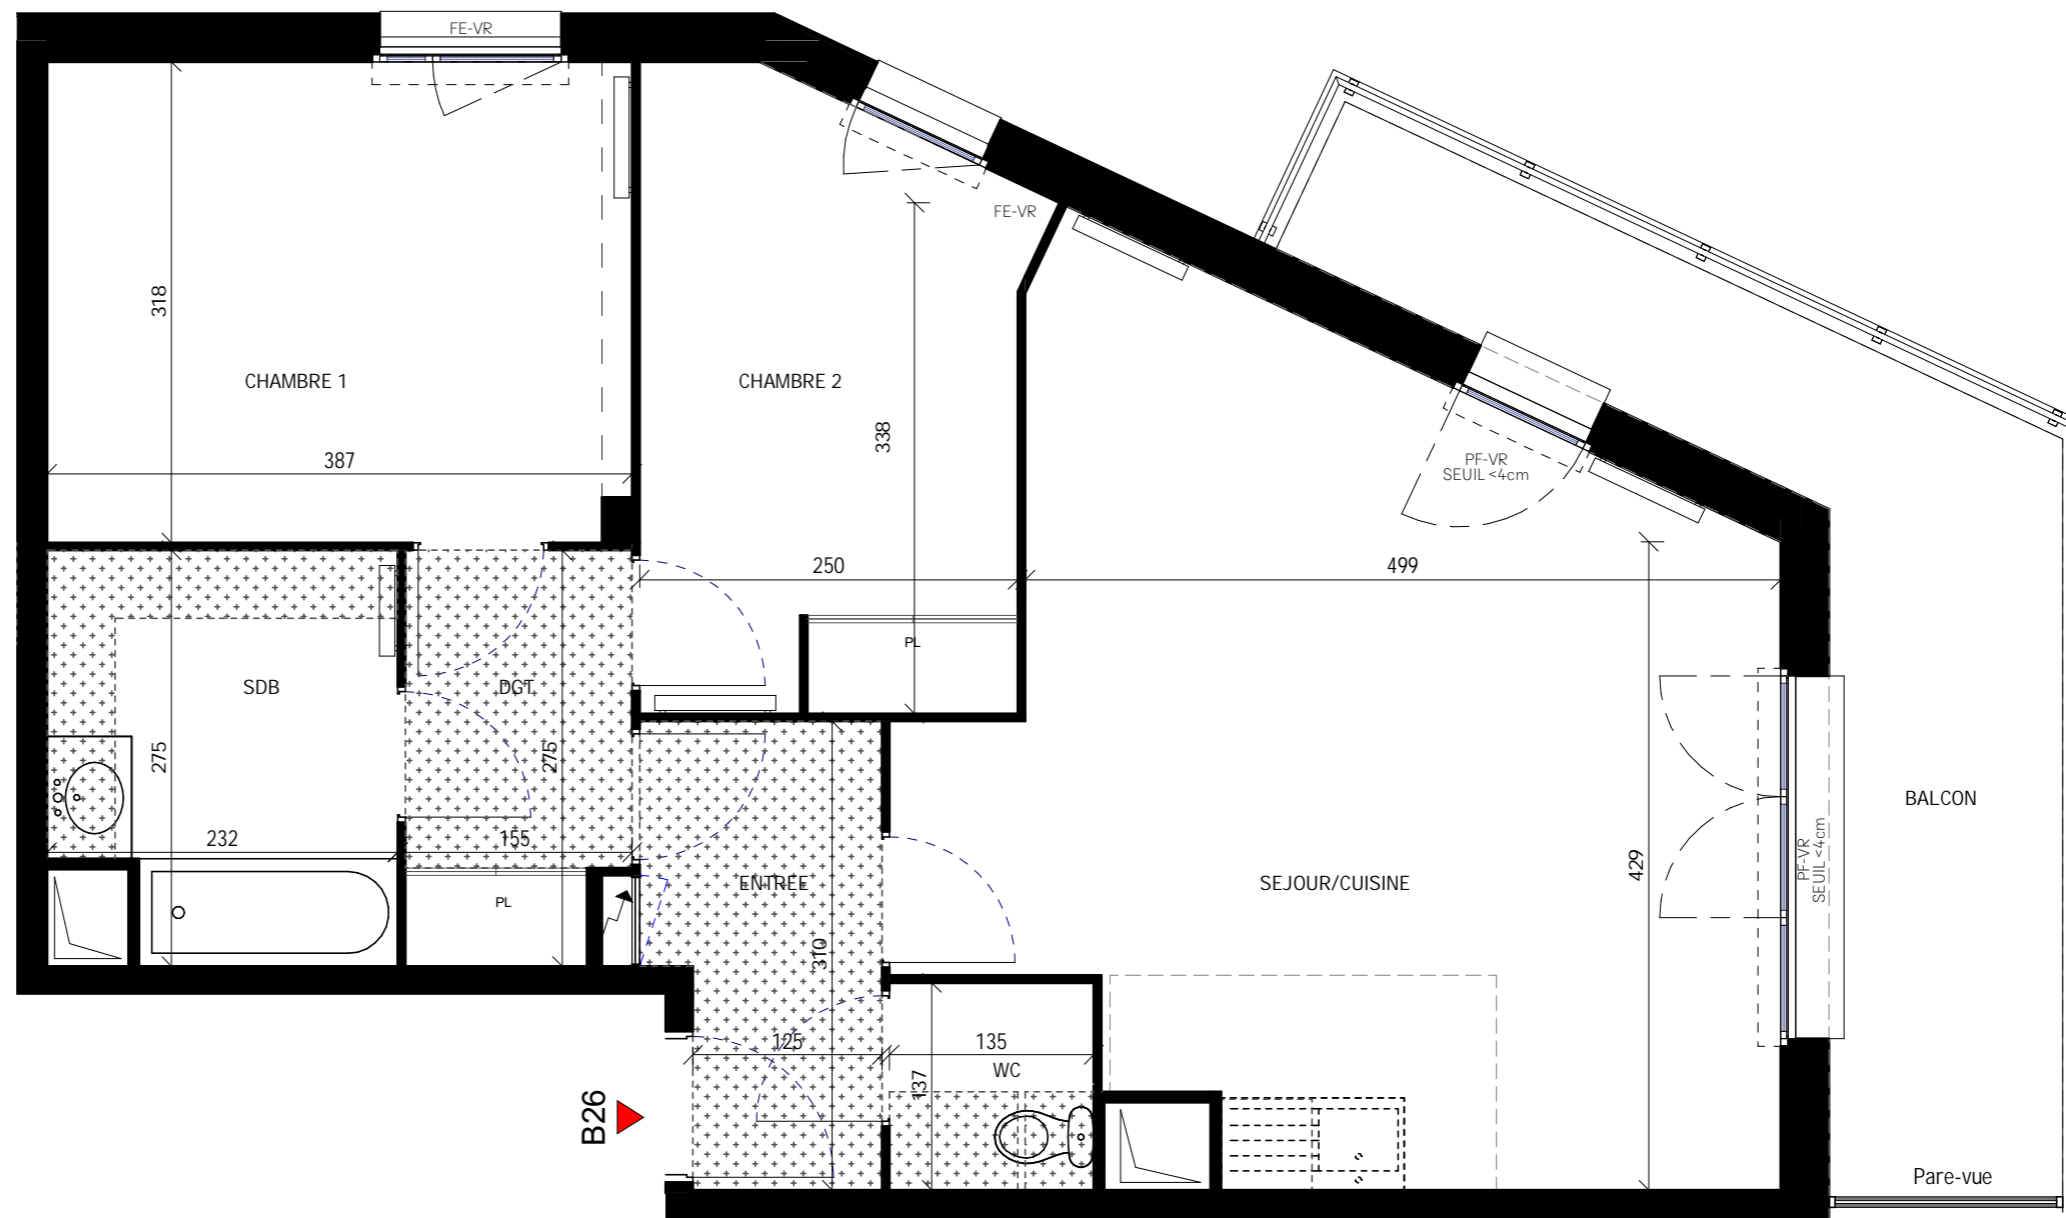

LOCALISATION

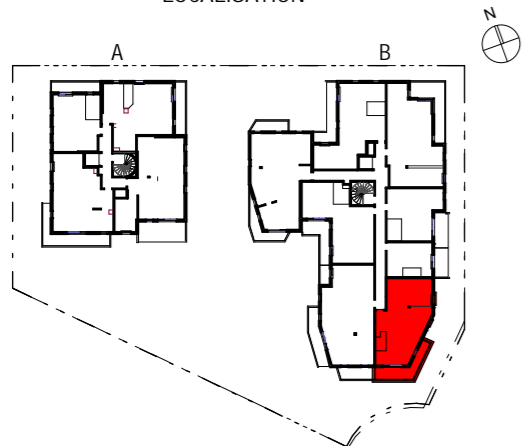

### LEGENDE

PF	: Porte-fenêtre		
FE	: Fenêtre		
VR	: Volet roulant		: Soffite, faux-plafonds
PL	: Placard		

NOTA 1 : Il est admis une tolérance de 3% par rapport à la surface globale habitable. Les emplacements et épaisseurs des radiateurs ne sont représentés qu'à titre indicatif.  
 NOTA 2 : Les surfaces des placards (PL) sont comprises dans la surface des pièces où ils se situent.  
 NOTA 3 : Des modifications sont susceptibles d'être apportées à ce plan en fonction des nécessités techniques, réglementaires ou administratives de la réalisation, tant en ce qui concerne les dimensions libres que l'équipement.

Les surfaces indiquées sont approximatives, les retombées, faux-plafonds, seuils, trappes de visites, ainsi que l'emplacement des équipements sont figurés à titre indicatif. Les plantations éventuelles ne sont pas contractuelles. Aucun plan de travail ni mobilier dans les cuisines n'est prévu.  
 NOTA 4 : L'embranchement maximum pourrait être de 25 cm.  
 NOTA 5 : L'attente lave-linge est prévu en salle de bains

1 - 210.919

