




# NEW GARDEN

## PLAN PRELIMINAIRE DE RESERVATION



HALL B  
 APPARTEMENT B32  
 3 PIECES  
 R+3

### Surface habitable

SEJOUR CUISINE	24.29 m <sup>2</sup>
CH 1	12.01 m <sup>2</sup>
CH 2	9.30 m <sup>2</sup>
SDB	4.75 m <sup>2</sup>
DGT	3.30 m <sup>2</sup>
WC	1.57 m <sup>2</sup>
Surface habitable totale	55.23 m <sup>2</sup>
LOGGIA	7.96 m <sup>2</sup>

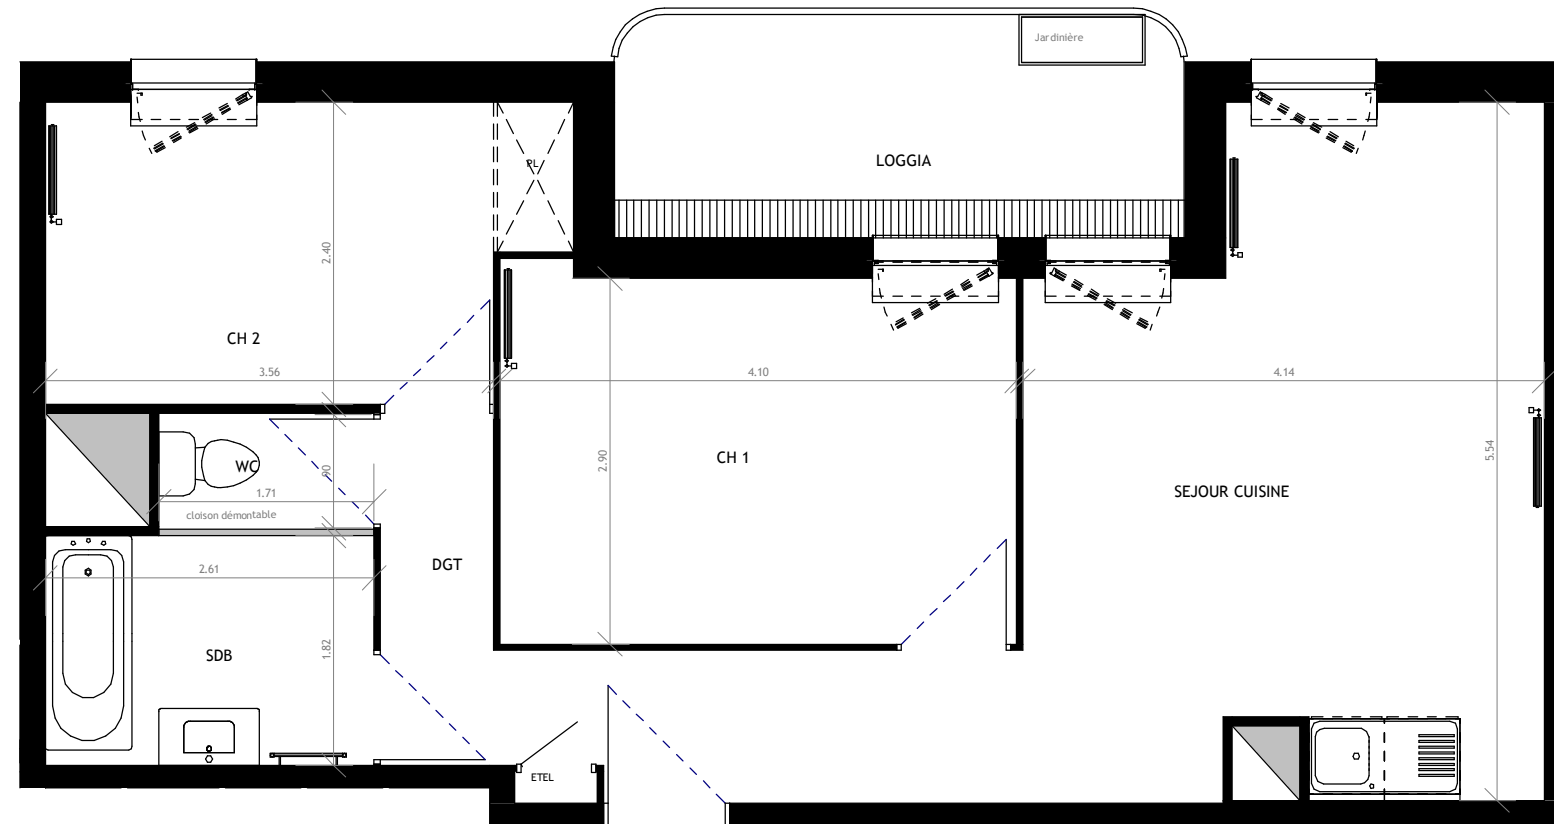


### Localisation

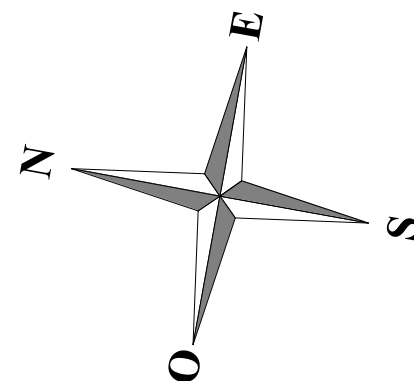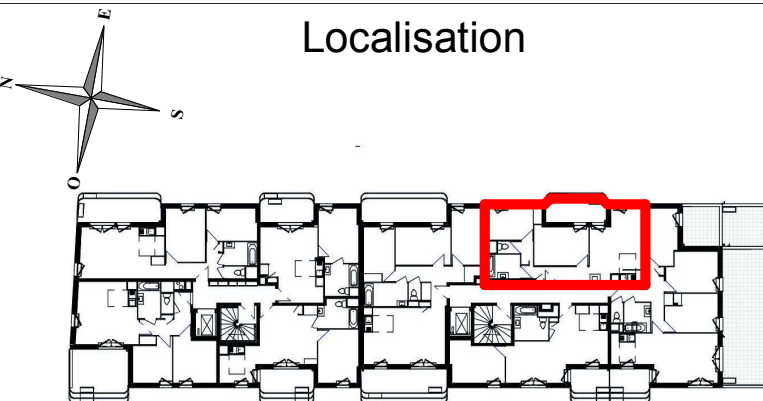

NOTA: Les surfaces habitables pourront varier en fonction d'impératifs techniques et d'épaisseurs des isolants. L'ensemble des soffites, trappes de visite, retombés des poutres et volets roulants peuvent ne pas être indiqué sur les plans et leurs emplacements ne sont précisés qu'à titre indicatif. Les cotes sur plans indiquent les plus grande dimensions, en largeur et en longueur. L'accès aux terrasses, balcons et loggia se fera par un emmarchement pouvant aller jusqu'à 35cm environ. Les dimensions et le nombre de radiateurs pourront varier en fonction de l'étude thermique et de l'apport en énergie des concessionnaires.

### LEGENDE

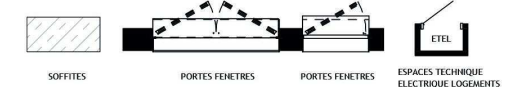

181-019