



Appartement n°B34
4 pièces
Troisième étage


SURFACES HABITABLES

Entrée	5.72 m ²
Séjour / Cuisine	29.58 m ²
Chambre 1	11.51 m ²
Chambre 2	10.77 m ²
Chambre 3	9.91 m ²
Dégagement	2.32 m ²
Salle de Bains	5.57 m ²
Salle d'Eau	1.80 m ²
Wc	1.04 m ²
TOTAL	78.22 m²

SURFACES DES EXTÉRIEURS

Balcon	3.75 m ²
Terrasse	9.26 m ²
TOTAL	13.01 m²



LOCALISATION

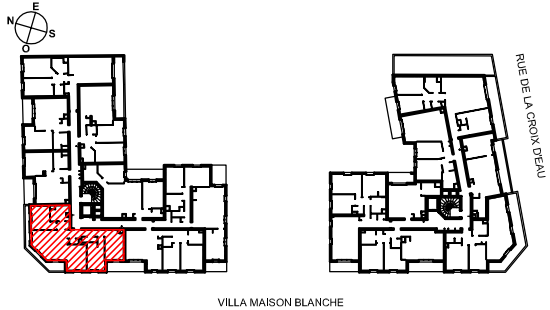

VILLA MAISON BLANCHE

NOTA 1 : Les surfaces des placards (PL) sont comprises dans la surface des pièces où ils se situent.
NOTA 2 : Des modifications sont susceptibles d'être apportées à ce plan en fonction des nécessités techniques, réglementaires ou administratives de la réalisation, tant en ce qui concerne les dimensions que l'équipement. Les surfaces indiquées sont approximatives, les retombées, faux-plafonds, seuils, trappes de visites, ainsi que l'emplacement des équipements sont figurés à titre indicatif. Les plantations éventuelles ne sont pas contractuelles. Aucun plan de travail ni mobilier dans les cuisines n'est prévu.
NOTA 3 : L'embranchement maximum pourrait être de 20 cm pour les terrasses et 10 cm pour les balcons.
NOTA 4 : Le positionnement et les dimensions du sèche-serviette pourraient varier selon l'étude thermique d'exécution.

Villa Maison Blanche
Plan préliminaire de réservation

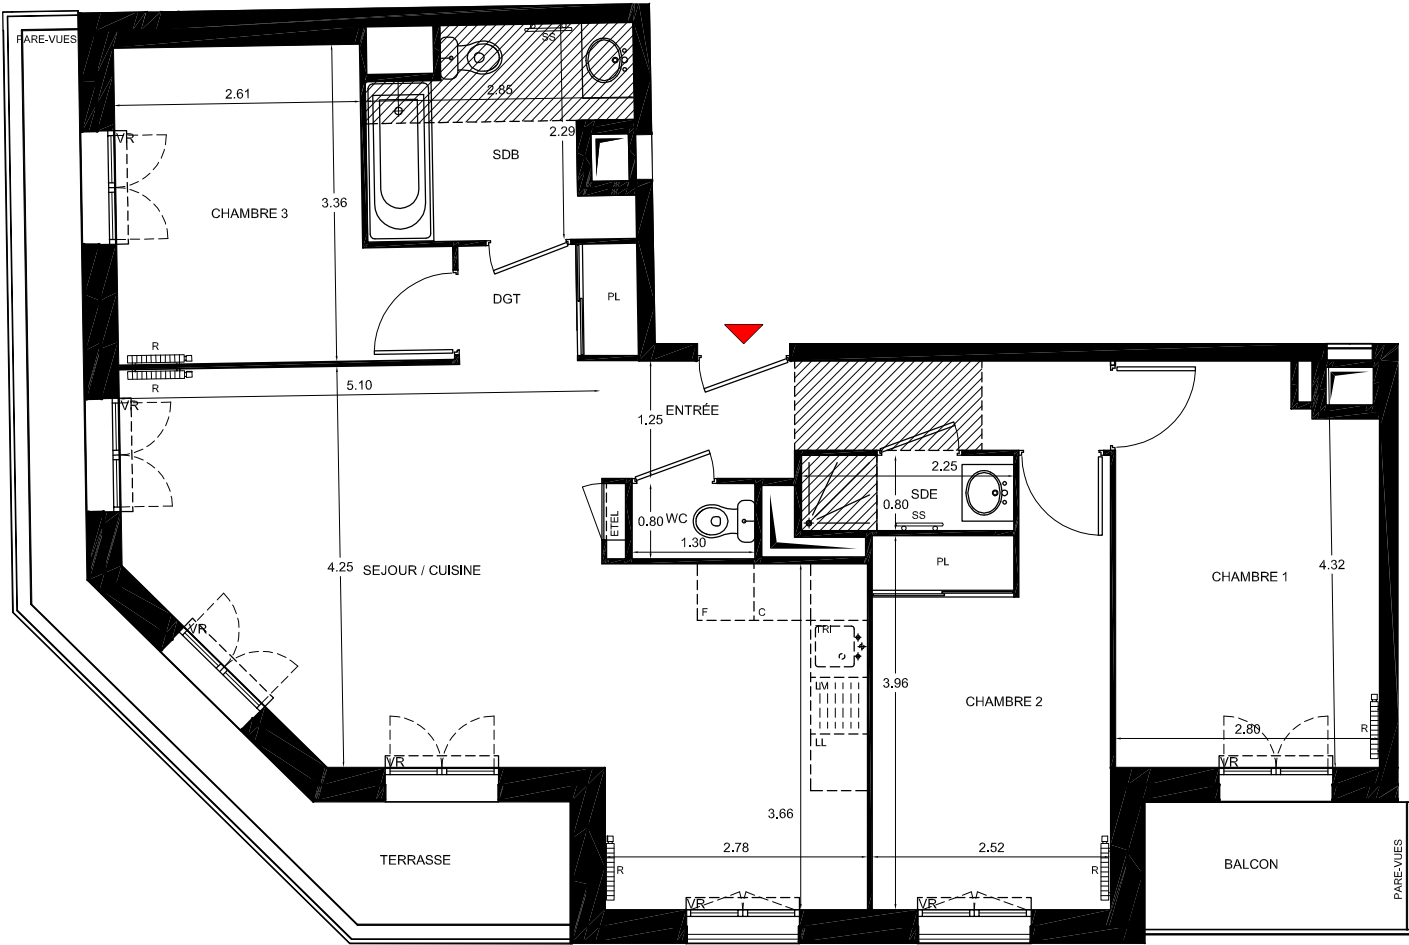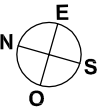

0m 1m 2m

LÉGENDE

- SOFFITE
- PORTE-FENÊTRE
- FENÊTRE

- PL : PLACARD
- VR : VOLET ROULANT
- SS : SÈCHE-SERVIETTE
- ETEL : ESPACE TECHNIQUE ÉLECTRIQUE

- F : EMPL. FRIGO
- C : EMPL. CUISSON
- LV : EMPL. LAVE-VAISSELLE
- LL : EMPL. LAVE-LINGE