




APPARTEMENT : B406

2 Pièces - 4e Etage



	Surfaces
Entrée / Séjour / Cuisine	26.57 m ²
Chambre	13.21 m ²
SdE	5.02 m ²
TOTAL SURFACES HABITALES	44.80 m²
Balcon	9.45 m ²
TOTAL SURFACES ANNEXES	9.45 m²

LOCALISATION

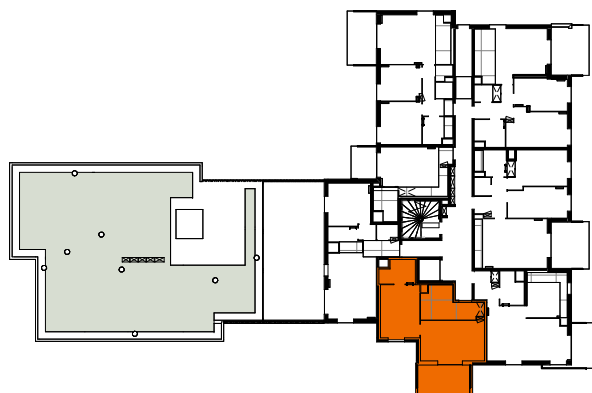

L'ARCHIPEL


Plan préliminaire de réservation

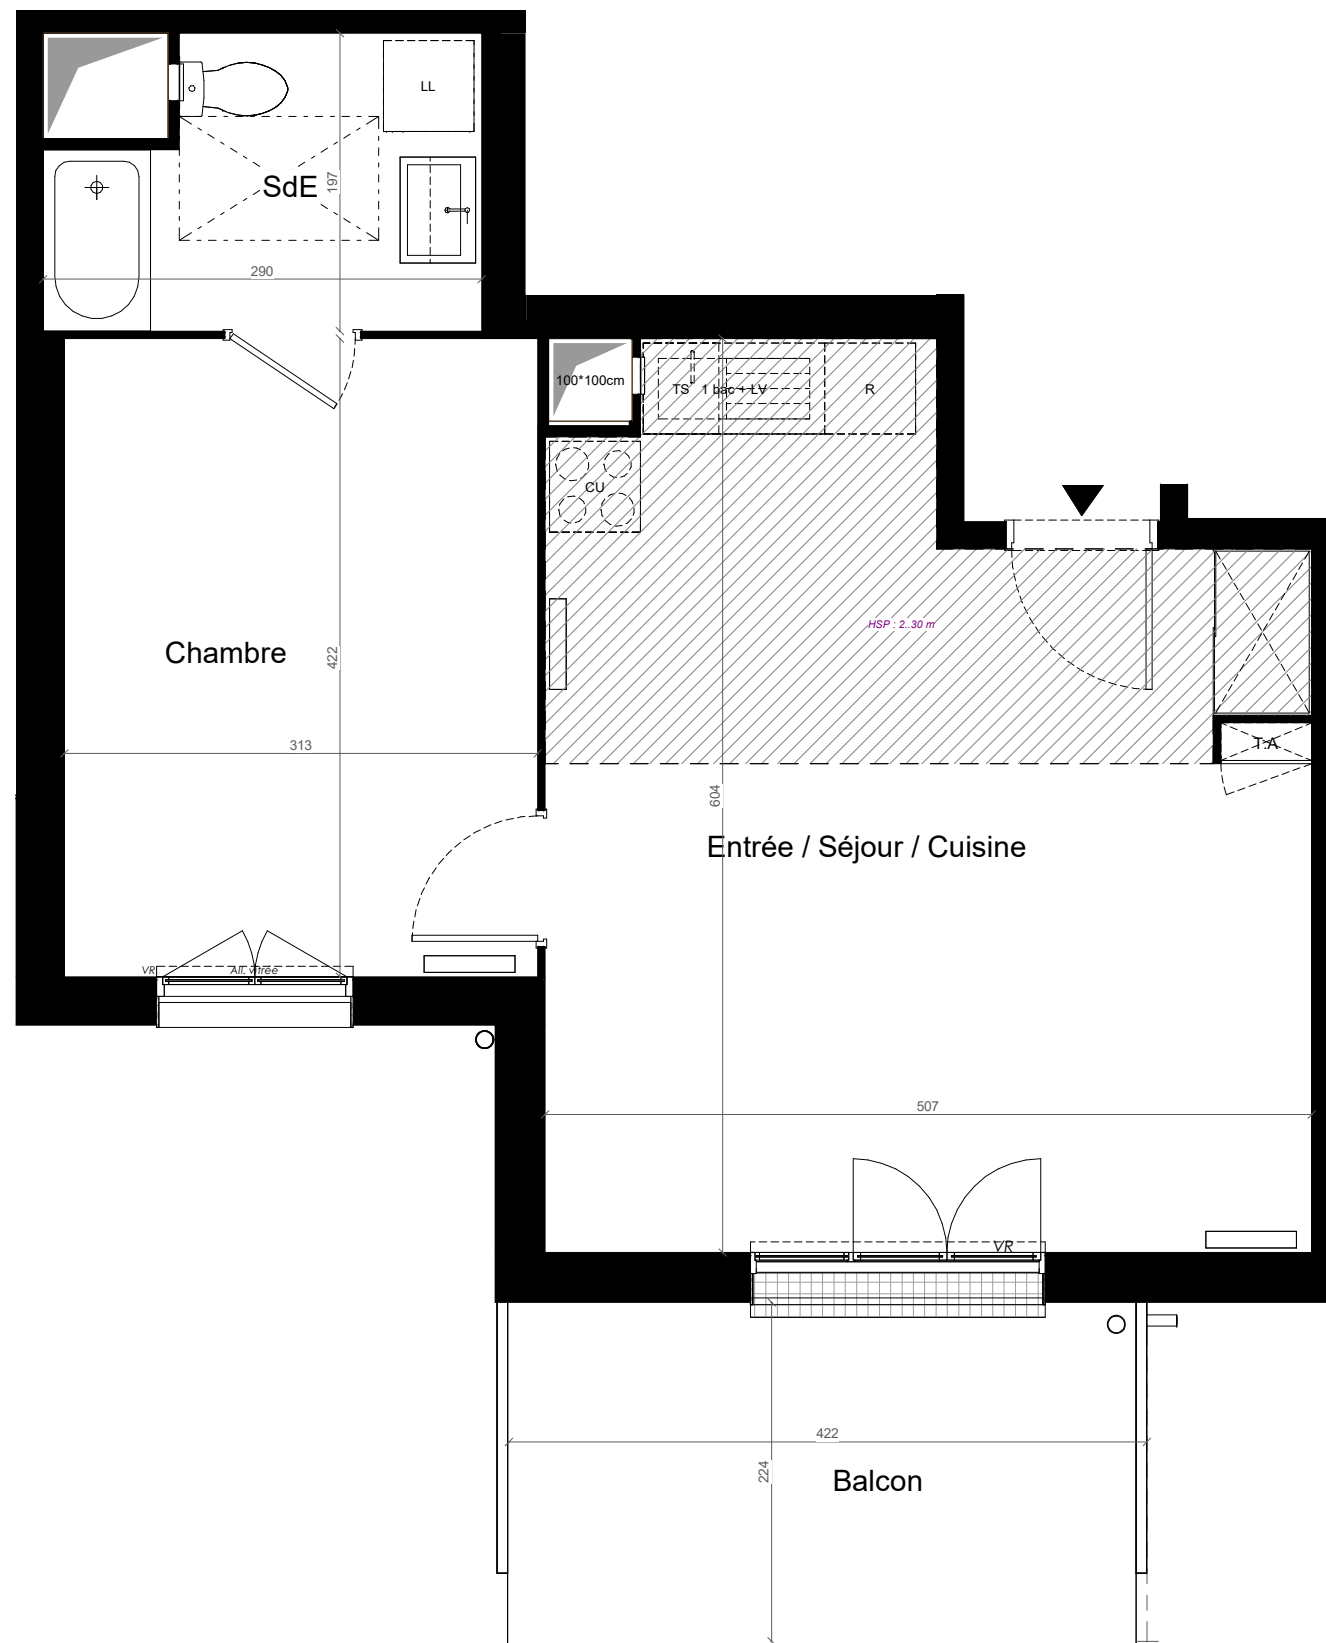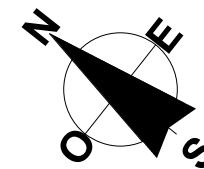

Indice :050.225

NOTA : Les cotes et les surfaces, l'emplacement et les dimensions des gaines, des soffites, du mobilier et des équipements sont mentionnés à titre indicatif. La société se réserve la possibilité d'apporter à ce plan les modifications qui seraient dues à des impératifs d'ordre technique ou administratif. Il est admis une tolérance de 3% par rapport à la surface habitable globale du logement. Les emplacements et l'épaisseur des radiateurs ne sont précisés qu'à titre indicatif. Leur nombre pourra évoluer en fonction de l'étude thermique d'exécution. Les surfaces de placard (PL) sont comprises dans la surface des pièces où ils se situent. Le lave linge se trouve en cuisine ou en salle de bain L'enranchement maximum pourra être de 25 cm.

LEGENDE

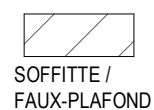


SOFFITTE /
FAUX-PLAFOND



PORTE FENETRE



FENETRE

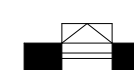

OSCILLO

PL PLACARD

VR VOLET ROULANT

TA TABLEAU ABONNE