



Appartement n°B44
4 pièces
Quatrième étage


SURFACES HABITABLES

Entrée	5.15 m ²
Séjour / Cuisine	30.09 m ²
Chambre 1	11.91 m ²
Chambre 2	9.10 m ²
Chambre 3	11.48 m ²
Dégagement	4.46 m ²
Salle de Bains	5.28 m ²
Salle d'Eau	2.02 m ²
Wc	1.04 m ²
TOTAL	80.53 m²

SURFACES DES EXTÉRIEURS


Terrasse 1	18.29 m ²
Terrasse 2	9.47 m ²
Terrasse 3	1.95 m ²
TOTAL	29.71 m²

LOCALISATION

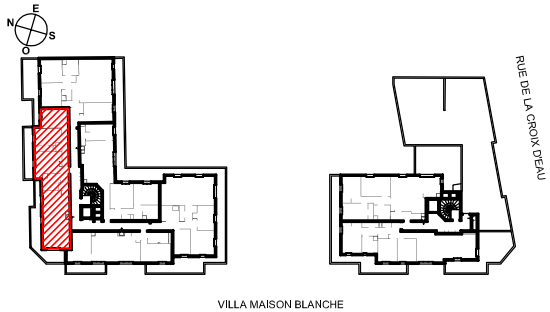

NOTA 1 : Les surfaces des placards (PL) sont comprises dans la surface des pièces où ils se situent.
NOTA 2 : Des modifications sont susceptibles d'être apportées à ce plan en fonction des nécessités techniques, réglementaires ou administratives de la réalisation, tant en ce qui concerne les dimensions libres que l'équipement. Les surfaces indiquées sont approximatives, les retombées, faux-plafonds, seuils, trappes de visites, ainsi que l'emplacement des équipements sont figurés à titre indicatif. Les plantations éventuelles ne sont pas contractuelles. Aucun plan de travail ni mobilier dans les cuisines n'est prévu.
NOTA 3 : L'embranchement maximum pourrait être de 20 cm pour les terrasses et 10 cm pour les balcons.
NOTA 4 : Le positionnement et les dimensions du sèche-serviette pourront varier selon l'étude thermique d'exécution.

Villa Maison Blanche
Plan préliminaire de réservation

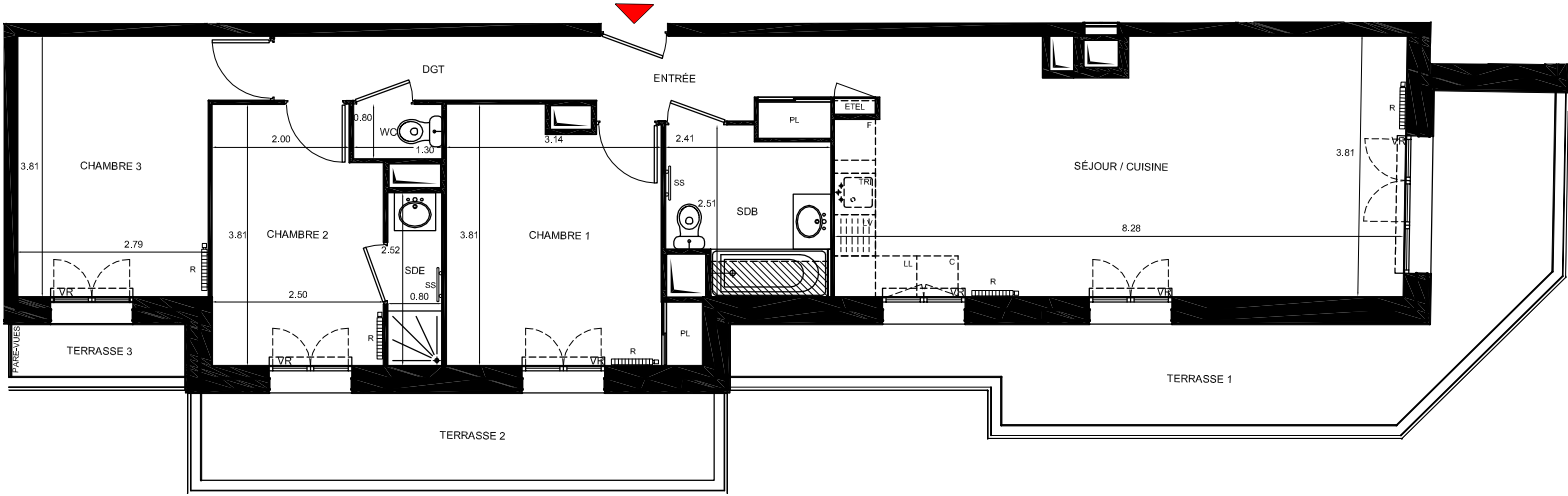

0m 1m 2m

LÉGENDE

- SOFFITE
- PORTE-FENÊTRE
- FENÊTRE

- PL : PLACARD
- VR : VOLET ROULANT
- SS : SÈCHE-SERVIETTE
- ETEL : ESPACE TECHNIQUE ÉLECTRIQUE

- F : EMPL. FRIGO
- C : EMPL. CUISSON
- LV : EMPL. LAVE-VAISSELLE
- LL : EMPL. LAVE-LINGE