



APPARTEMENT N° B52

4 Pièces - 5e Etage

SURFACES HABITABLES

Entrée	9.11 m ²
Séjour / Cuisine	27.73 m ²
Chambre 1	12.19 m ²
Chambre 2	9.30 m ²
Chambre 3	12.48 m ²
SdB	5.27 m ²
Wc	2.24 m ²
Rgt	1.84 m ²


TOTAL 80.16 m²

SURFACES DES EXTERIEURS

Terrasse 2	6.93 m ²
Terrasse 1	14.08 m ²

TOTAL 21.00 m²



LOCALISATION

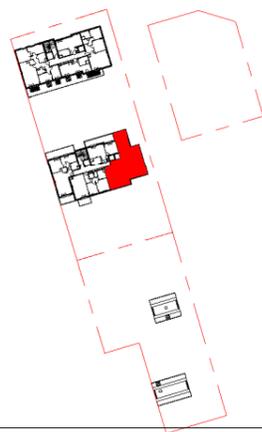

NOTA 1 : Les surfaces des placards (PL) sont comprises dans la surface des pièces où ils se situent.
 NOTA 2 : Des modifications sont susceptibles d'être apportées à ce plan en fonction des nécessités techniques, réglementaires ou administratives de la réalisation, tant en ce qui concerne les dimensions libres que l'équipement. Les surfaces peuvent varier dans la limite de 3%, les retombées, faux-plafonds, seuils, trappes de visites, ainsi que l'emplacement des équipements sont figurés à titre indicatif. Les plantations éventuelles ne sont pas contractuelles. Aucun plan de travail ni mobilier dans les cuisines n'est prévu.
 NOTA 3 : L'embranchement maximum pourrait être de 25 cm pour les terrasses.
 NOTA 4 : Le positionnement, le nombre et les dimensions des radiateurs n'ont pas de valeur contractuelle. Ils sont susceptibles de modifications en cours de réalisation du programme.

VILLA VERDE

Plan préliminaire de réservation

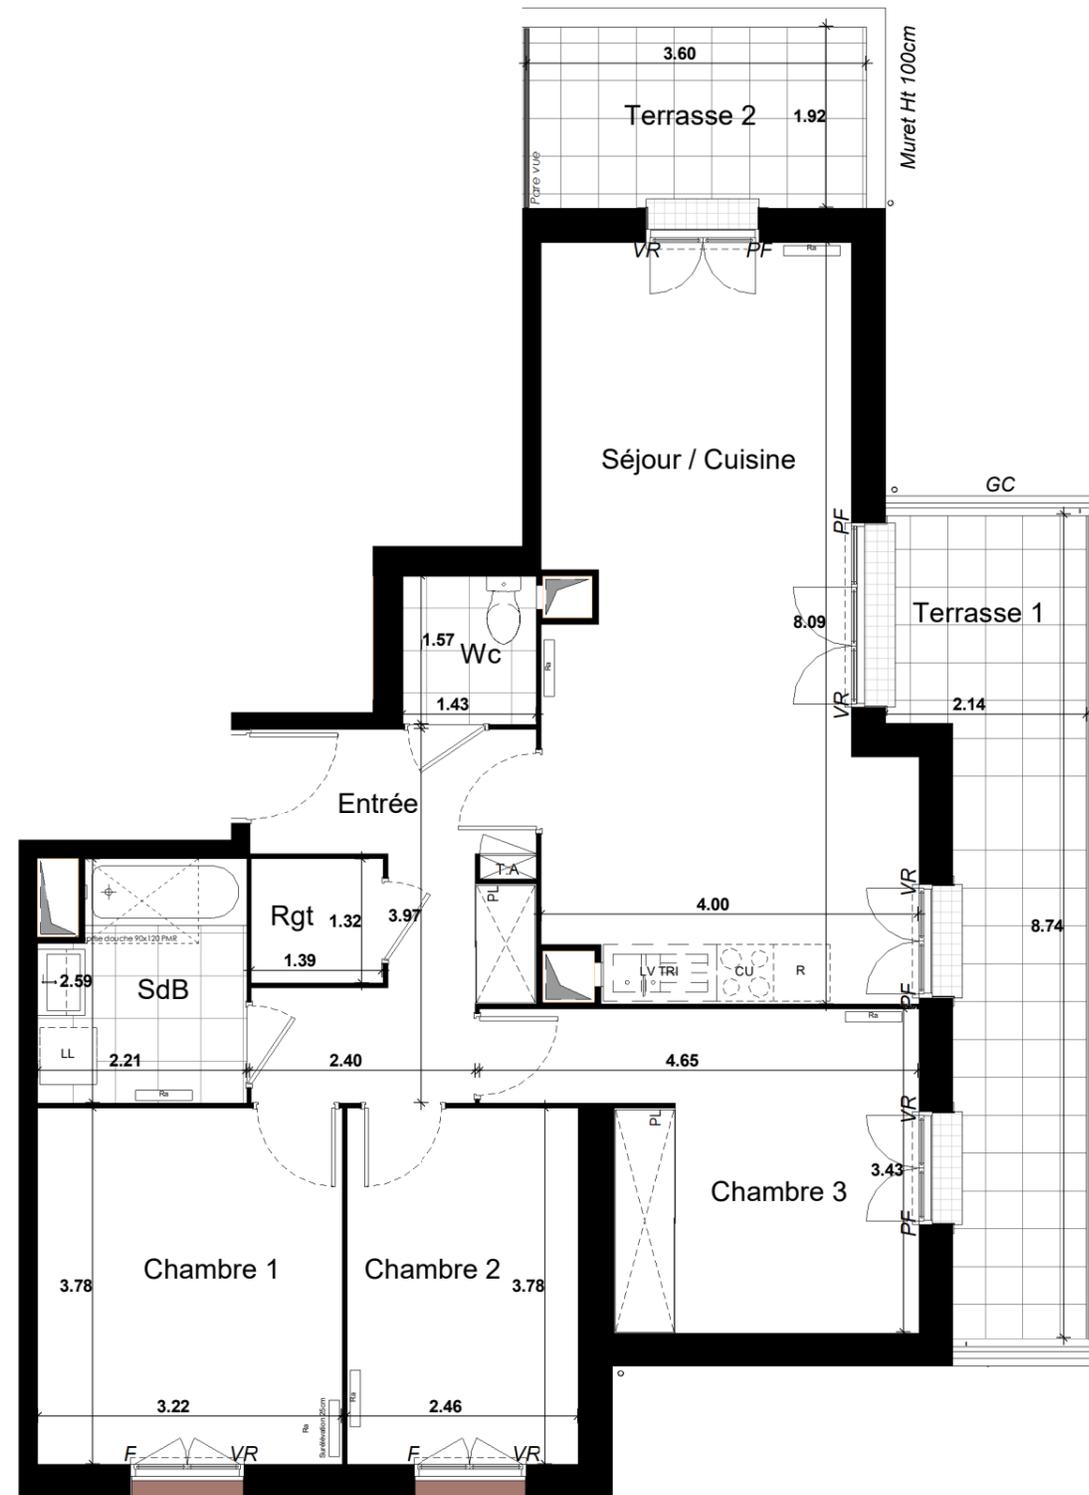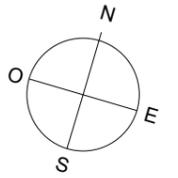

INDICE : 250.923

LEGENDE

	SOFFITTE/FAUX-PLAFOND
	RADIATEUR (Ra)
	PARE-VUE
	ROBINET PUISAGE

VR : VOLET ROULANT
F : FENÊTRE
PF : PORTE-FENÊTRE
GC : GARDE-CORPS

R : EMPL. REFRIGERATEUR
CU : EMPL. CUISSON
LL : EMPL. LAVE-LINGE

PL : PLACARD
T.A. : TABLEAU ELECTRIQUE
LV : EMPL. LAVE-VAISSELLE

	BANDE STERILE
	HAIE VEGETALE
	ESPACE VERT
	PRISE EXTERIEURE