



LOGEMENT C01

Rez de chaussée et 1er Etage - 5 pièces

SURFACES HABITABLES

ENTREE	6.40 m ²
SEJOUR - CUISINE	25.21 m ²
CHAMBRE 1	11.09 m ²
CHAMBRE 2	11.82 m ²
CHAMBRE 3	10.66 m ²
CHAMBRE 4	11.30 m ²
SDB	5.46 m ²
SDE	3.86 m ²
WC 1	1.82 m ²
WC 2	1.86 m ²
BUANDERIE	1.49 m ²
DGT.	5.30 m ²
TOTAL GENERAL	96.26 m²

SURFACES ANNEXES



TERRASSE	13.70 m ²
JARDIN	136.14 m ²
TOTAL GENERAL	149.85 m²




NOTA 1 : Les surfaces des placards (Pl.) sont comprise dans la surface des pièces où ils se situent.
 NOTA 2 : Des modifications sont susceptibles d'être apportées à ce plan en fonction des nécessités techniques, réglementaires ou administratives de la réalisation, tant en ce qui concerne les dimensions libres que l'équipement. Les surfaces indiquées sont approximatives, les retombées, faux-plafonds, seuils, trappes de visites, ainsi que l'emplacement des équipements sont figurés à titre indicatif. Les plantations éventuelles ne sont pas contractuelles. Aucun plan de travail ni mobilier dans les cuisines n'est prévu.
 NOTA 3 : L'embranchement maximum pourrait être de 25cm pour les terrasses.
 NOTA 4 : Le positionnement, le nombre et les dimensions des radiateurs n'ont pas de valeur contractuelle. Ils sont susceptibles de modifications en cours de réalisation du programme.

RESIDENCE LES ERABLES

Plan préliminaire de réservation

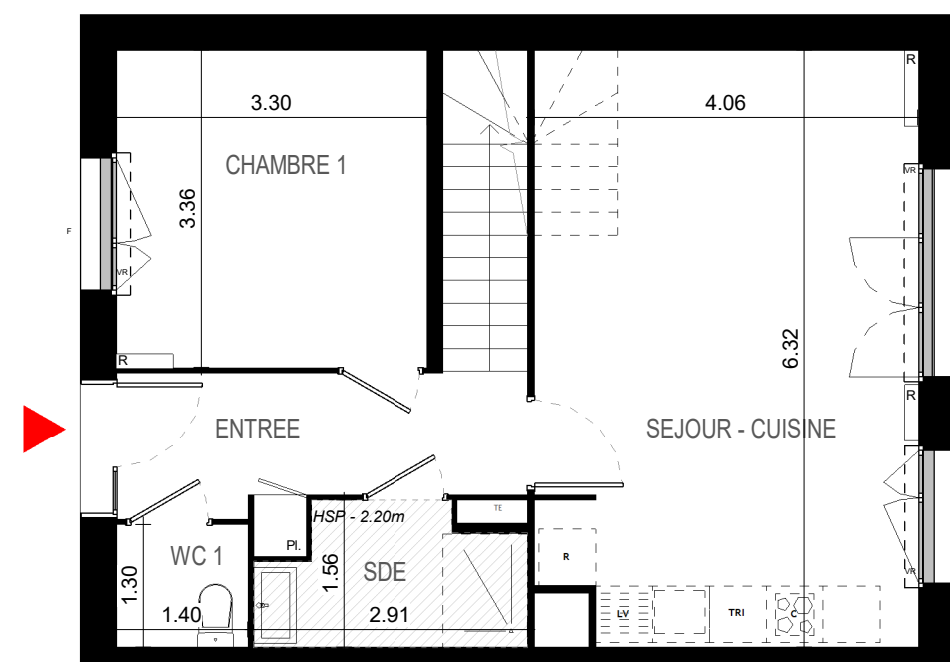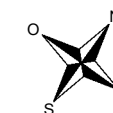

REZ DE CHAUSSEE

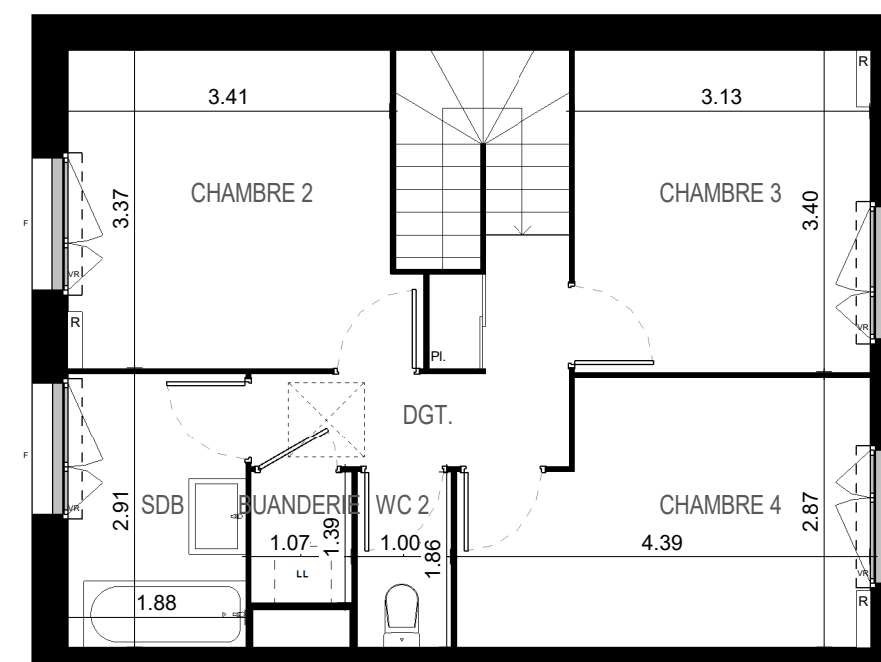

1ER ETAGE

LEGENDE

▨ : SOFFITE / FAUX-PLAFOND
 — : RADIATEUR

PF : PORTE-FENETRE
 F : FENETRE
 GC : GARDE-CORPS
 VR : VOLET ROULANT

Pl. : PLACARD
 TE : ESPACE TECHNIQUE ELECTRIQUE

LL : EEMPL. LAVE-LINGE
 LV : EEMPL. LAVE-VAISSELLE
 C : EEMPL. CUISSON
 R : EEMPL. REFRIGERATEUR

Indice : 230-523



LOGEMENT C01.

Rez de chaussée et 1er Etage - 5 pièces

SURFACES HABITABLES

ENTREE	6.40 m ²
SEJOUR - CUISINE	25.21 m ²
CHAMBRE 1	11.09 m ²
CHAMBRE 2	11.82 m ²
CHAMBRE 3	10.66 m ²
CHAMBRE 4	11.30 m ²
SDB	5.46 m ²
SDE	3.86 m ²
WC 1	1.82 m ²
WC 2	1.86 m ²
BUANDERIE	1.49 m ²
DGT.	5.30 m ²
TOTAL GENERAL	96.26 m²

SURFACES PARCELLE



TOTAL GENERAL	211.41 m²
----------------------	-----------------------------




NOTA 1 : Les surfaces des placards (Pl.) sont comprise dans la surface des pièces où ils se situent.
 NOTA 2 : Des modifications sont susceptibles d'être apportées à ce plan en fonction des nécessités techniques, réglementaires ou administratives de la réalisation, tant en ce qui concerne les dimensions libres que l'équipement. Les surfaces indiquées sont approximatives, les retombées, faux-plafonds, seuils, trappes de visites, ainsi que l'emplacement des équipements sont figurés à titre indicatif. Les plantations éventuelles ne sont pas contractuelles. Aucun plan de travail ni mobilier dans les cuisines n'est prévu.
 NOTA 3 : L'embranchement maximum pourrait être de 25cm pour les terrasses.
 NOTA 4 : Le positionnement, le nombre et les dimensions des radiateurs n'ont pas de valeur contractuelle. Ils sont susceptibles de modifications en cours de réalisation du programme.

RESIDENCE LES ERABLES

Plan préliminaire de réservation

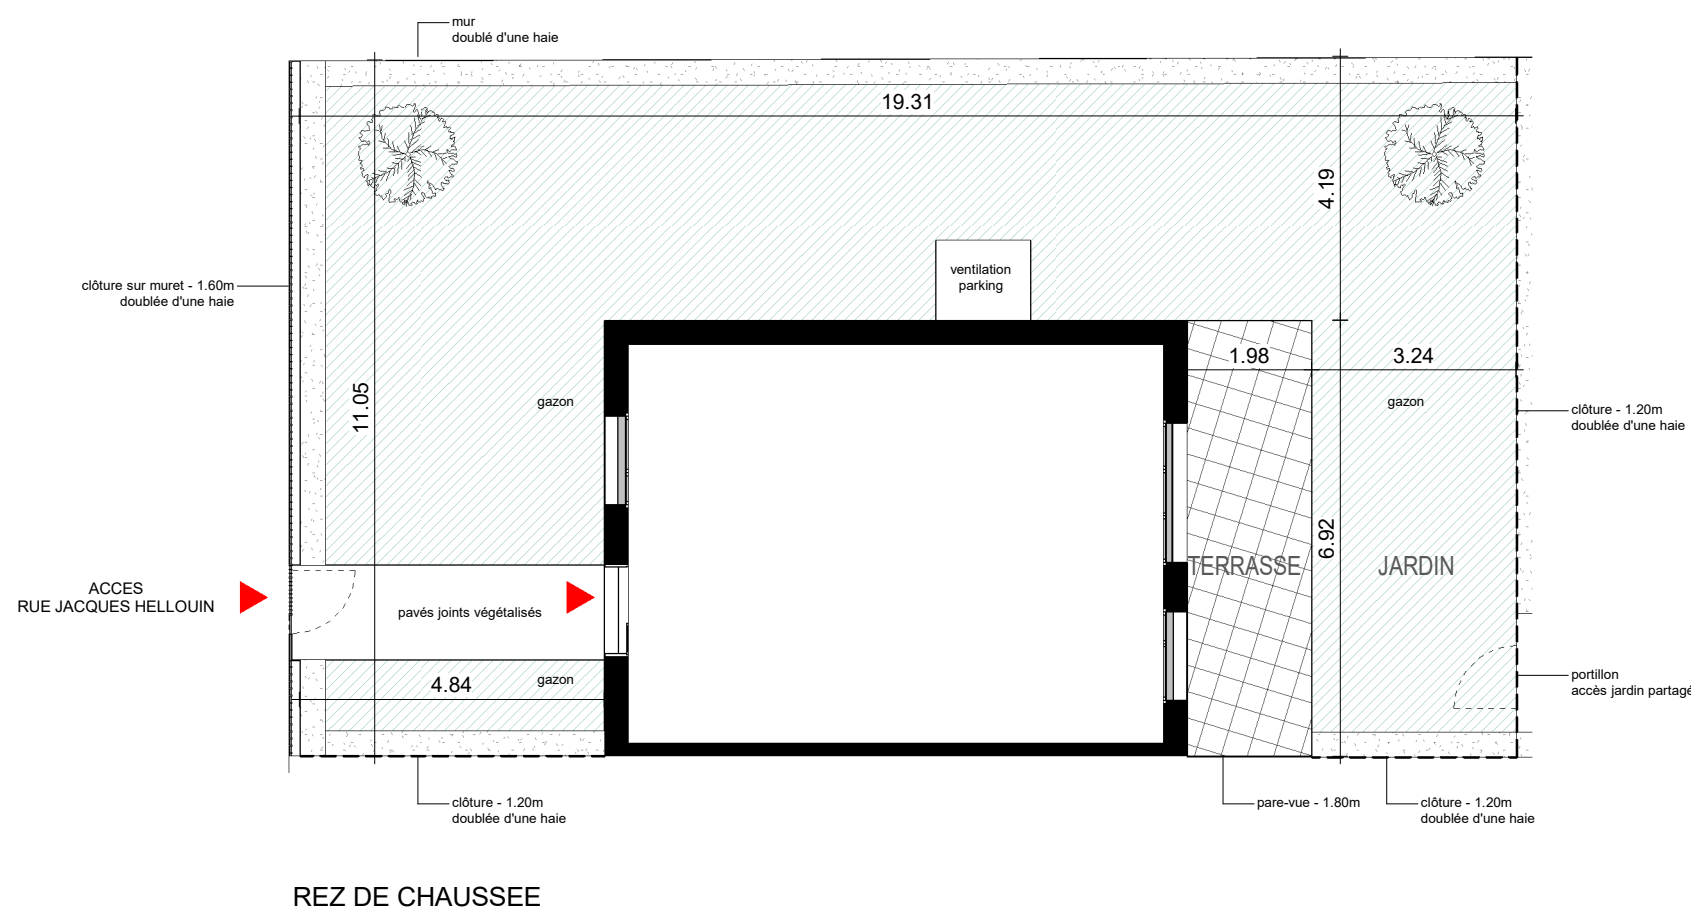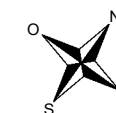

REZ DE CHAUSSEE

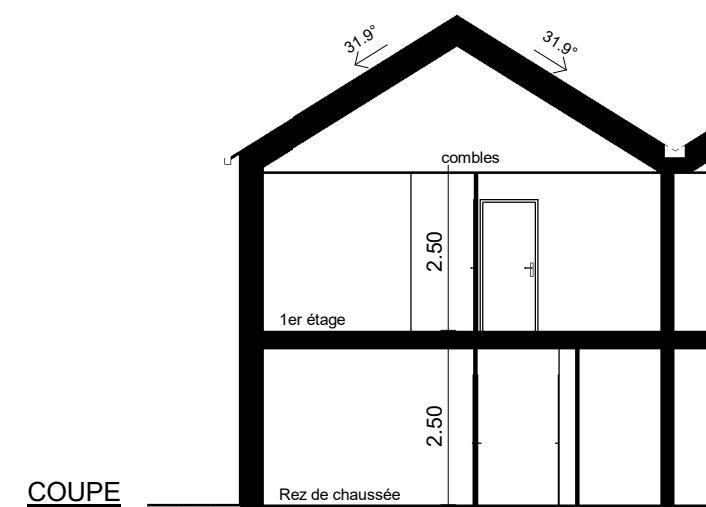

COUPE

Indice : 230-523

LEGENDE

▨ : SOFFITE / FAUX-PLAFOND
 ◻ : RADIATEUR

PF : PORTE-FENETRE
 F : FENETRE
 GC : GARDE-CORPS
 VR : VOLET ROULANT

Pl. : PLACARD
 TE : ESPACE TECHNIQUE ELECTRIQUE

LL : EEMPL. LAVE-LINGE
 LV : EEMPL. LAVE-VAISSELLE
 C : EEMPL. CUISSON
 R : EEMPL. REFRIGERATEUR