

4 route d'Ableiges
95520 - OSNY



HALL C
APPARTEMENT C102
3 PIECES
1er ETAGE

SURFACE HABITABLE

Séjour/Cuisine	24.06 m²
Chambre 2	9.85 m²
Chambre 1	11.92 m²
Dégt.	3.87 m²
SdB	4.46 m²
Wc	2.41 m²


SURFACE TOTALE
HABITABLE 56.57 m²

Balcon	4.91 m²
--------	---------

SURFACE TOTALE
ANNEXES 4.91 m²

NOTA: La surface des placards est incluse dans celle
des pièces attenantes.




Maitre d'Ouvrage
SSCV OSNY D'ABLEIGES
92,Bvd du Montparnasse 75014 Paris

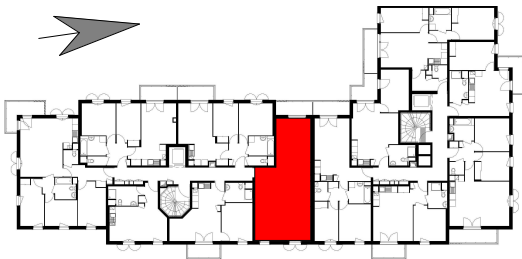

280-220

PLAN PROVISOIRE

LES COTEAUX DE LA VIOSNE
PLAN PRELIMINAIRE DE RESERVATION

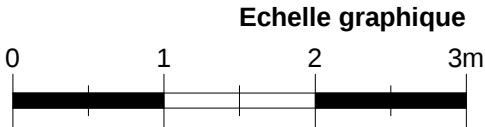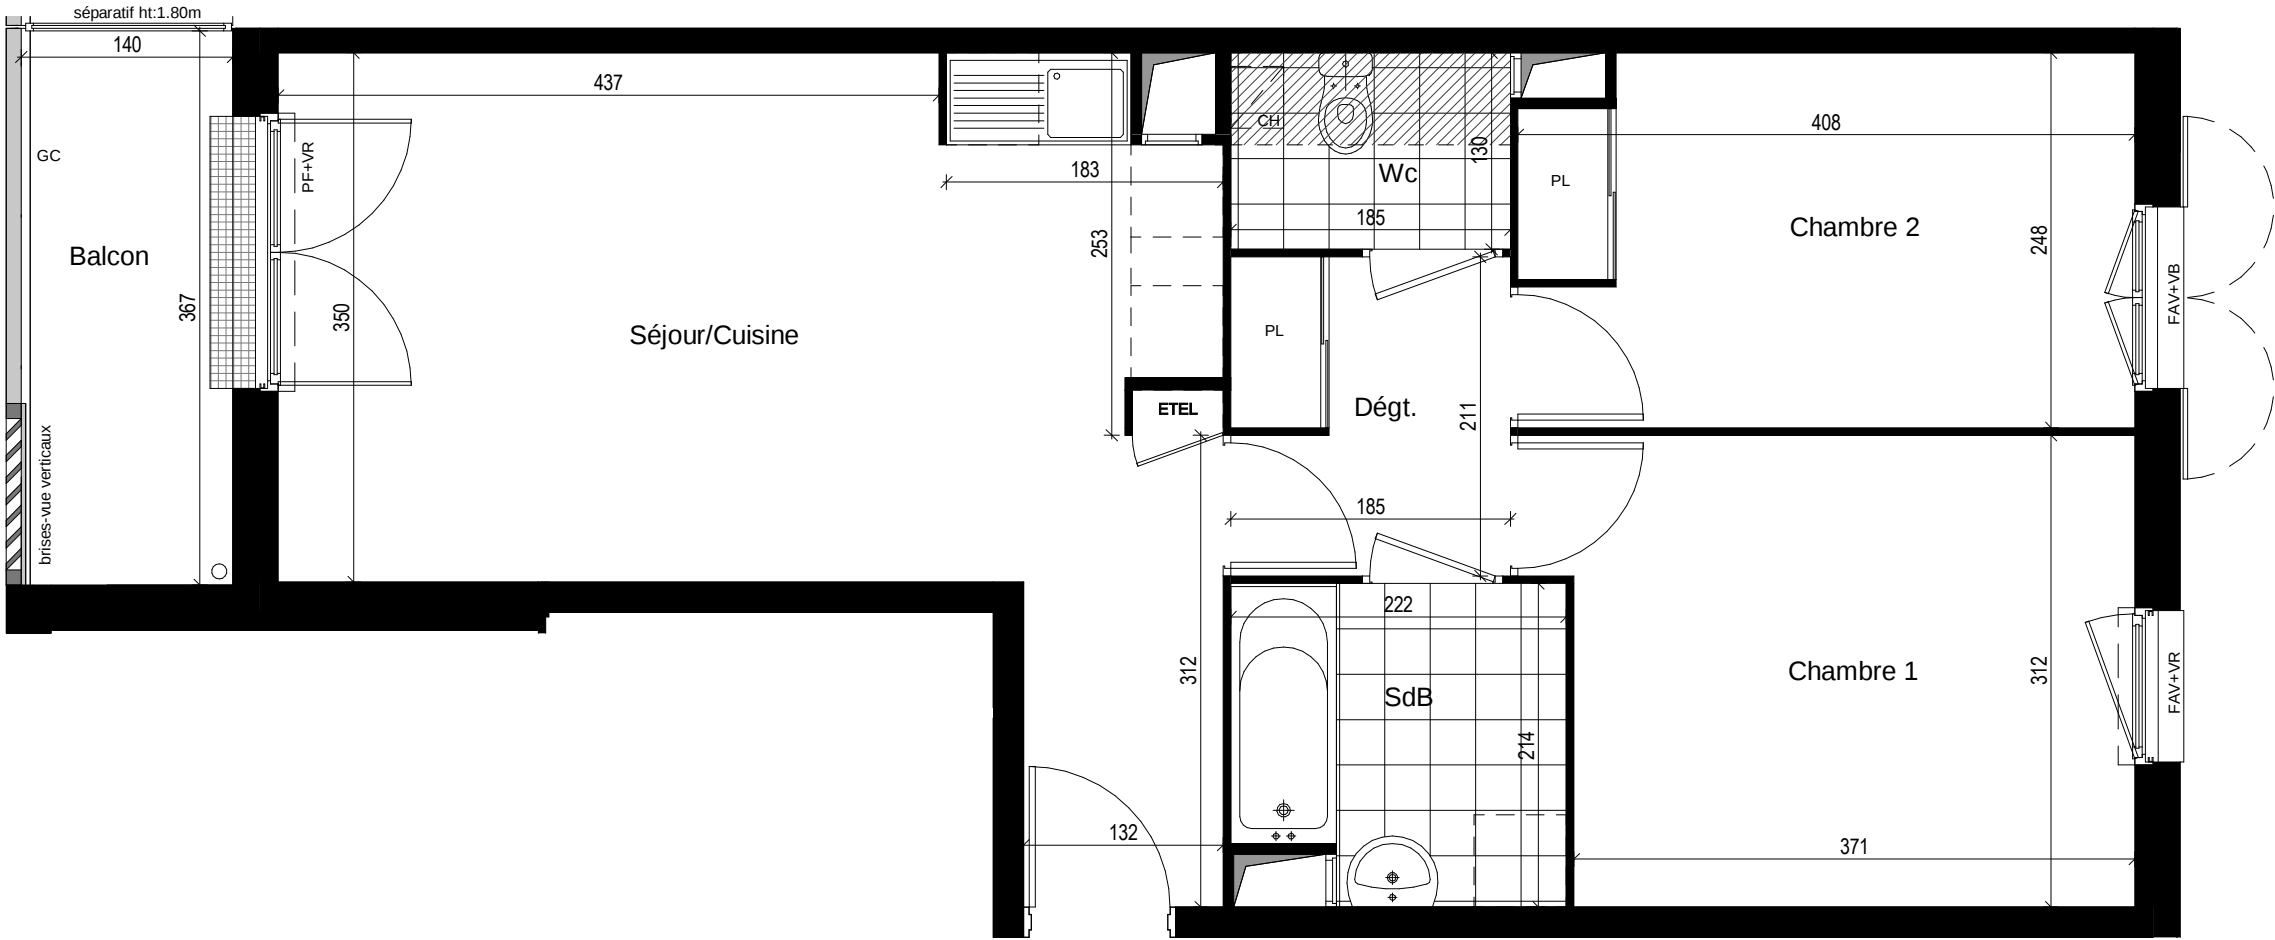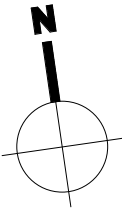

NOTA: Des modifications sont susceptibles d'être apportées à ce plan en fonction des nécessités techniques, réglementaires et/ou administratives de la réalisation, tant en ce qui concerne les dimensions libres que l'équipement (dont sanitaires et électriques). Les surfaces indiquées, ainsi que les hauteurs d'allèges et seuils, sont approximatives. Les faux-plafonds, les soffites sont susceptibles d'être rajoutés ou modifiés, et l'emplacement des équipements est à titre indicatif. Attention ce document est un plan de vente, il devra être substitué par un plan notaire lors de la signature du bien.

PF	Porte-fenêtre	GC	Garde-corps
F	Fenêtre	PL	Placard
FAV	Fenêtre allège vitrée	ETEL	Tableau électrique
FS-AH	Fenêtre à soufflet allège haute	CH	Chaudière
VR	Volet roulant		Faux-plafond / soffite
VB	Volet battant		Bande stérile

