



C21 - 3 PIECES - 2ème ETAGE

SURFACES HABITABLES

ENTREE	4.26 m²
SEJOUR/CUISINE	27.24 m²
CHAMBRE 1	12.28 m²
CHAMBRE 2	11.26 m²
SDB	4.89 m²
WC	2.34 m²
CELLIER	2.28 m²
TOTAL	64.55 m²

SURFACES DES EXTERIEURS



BALCON 1	9.42 m²
BALCON 2	2.83 m²
TOTAL	12.25 m²

LOCALISATION



Nota 1: Les surfaces des placards (PL) sont comprises dans la surface des pièces où ils se situent.
Nota 2: Des modifications sont susceptibles d'être apportées à ce plan en fonction des nécessités techniques, réglementaires ou administratives de la réalisation, tant en ce qui concerne les dimensions libres que l'équipement. Les surfaces indiquées pourront faire l'objet d'une différence de moins de 3% tel que précisé dans le contrat de réservation. Les retombées, faux-plafonds, seuils, trappes de visites ainsi que l'emplacement des équipements sont figurés à titre indicatif. Les plantations éventuelles ne sont pas contractuelles. Aucun plan de travail ni mobilier dans les cuisines n'est prévu.
Nota 3: L'emmarchement maximum pourrait être de 25cm pour les terrasses.
Nota 4: Le positionnement, le nombre et les dimensions des radiateurs n'ont pas de valeur contractuelle. Ils sont susceptibles de modification en cours de réalisation du programme.

LE CLOS - PALLADIO
Plan préliminaire de réservation

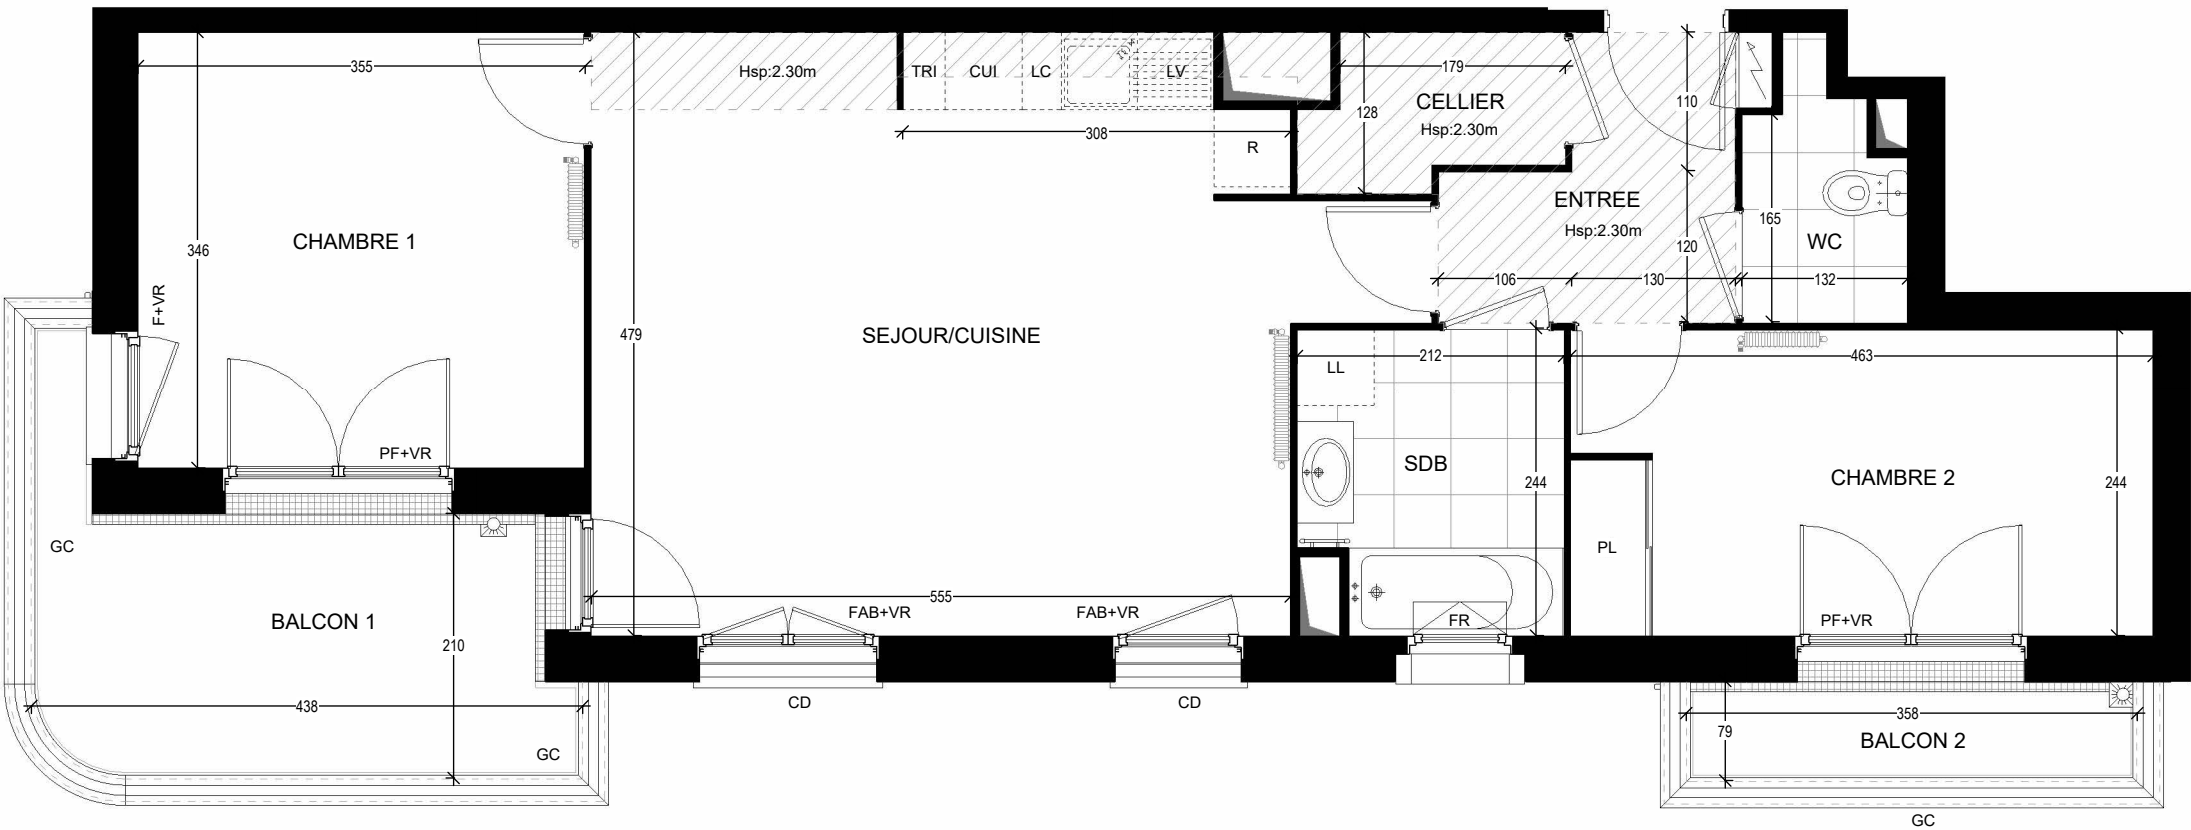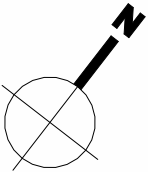

INDICE : 170-723

LEGENDE

- PF PORTE-FENETRE
- FAB FENETRE ALLEGE BASSE
- F FENETRE
- FR FENETRE RONDE

- FS FENETRE A SOUFFLET
- VR VOLET ROULANT
- GC GARDE-CORPS
- VR VOLET ROULANT
- PL PLACARD

- R EEMPL. REFRIGERATEUR
- CU EEMPL. CUISSON
- LV EEMPL. LAVE-VAISSELLE
- LL EEMPL. LAVE-LINGE
- TRI EEMPL. TRI SELECTIF

- FAUX-PLAFOND
- ESPACE VERT
- BANDE STERILE
- CLOTURE GRILLAGEE
- PV PARE-VUE

