



RESIDENCE JARDINS ET LUMIERES
PLANS PRELIMINAIRES DE RESERVATION



BATIMENT C	
3 pièces	
n° C23 au 2e étage	
indice 300-421	
SURFACE HABITABLE	
Entrée / séjour / cuisine	28.87 m²
Chambre 1	11.89 m²
Chambre 2	9.77 m²
Salle de bain	4.89 m²
WC	1.96 m²
TOTAL	57.38 m²
Balcon	13.69 m²



LOCALISATION

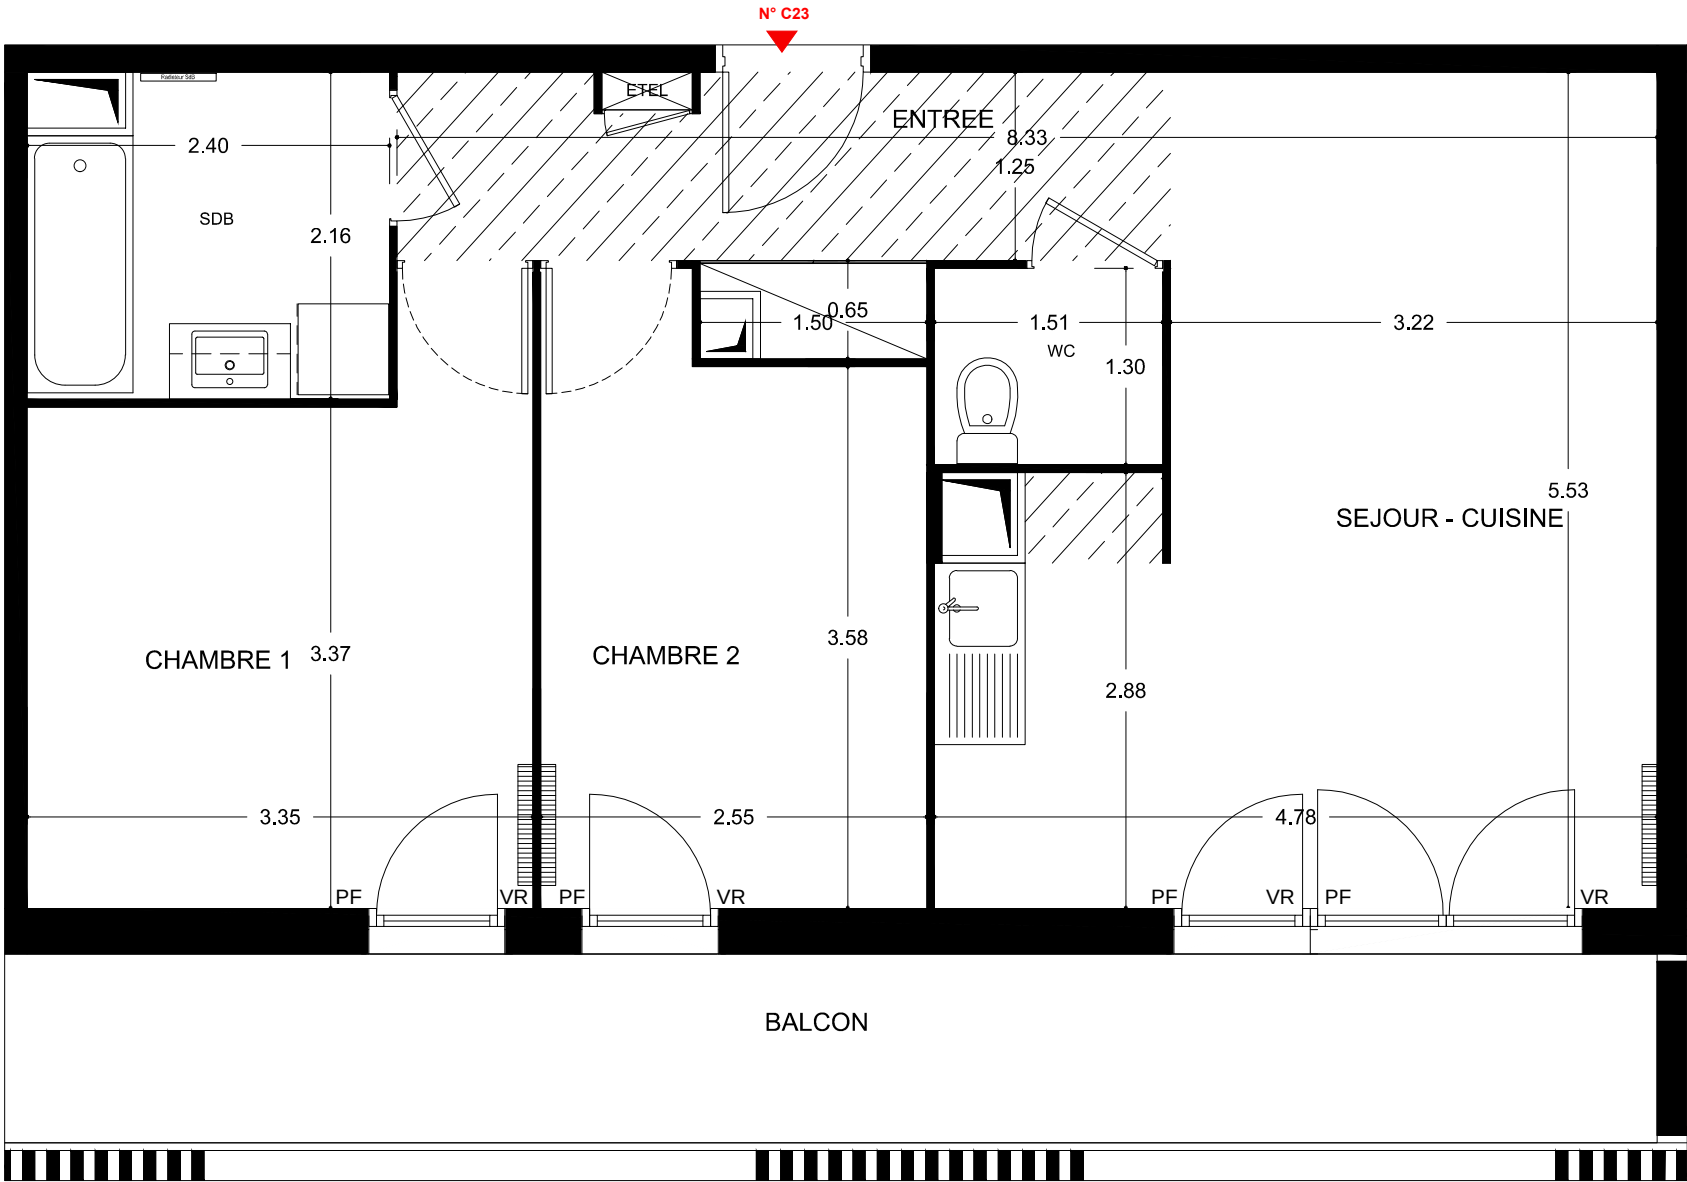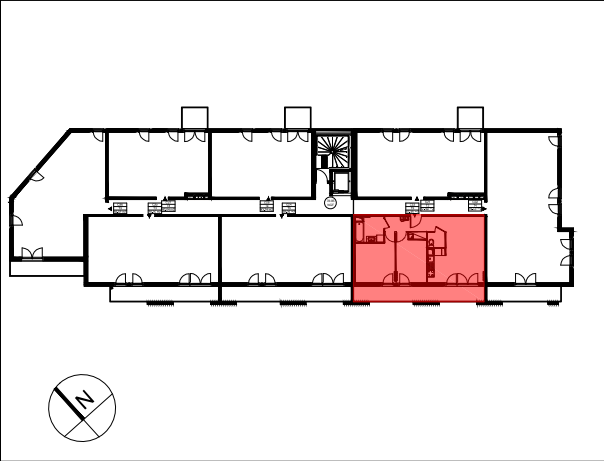


LEGENDE

- PF

: Porte Fenêtre
- F

: Fenêtre
- VR

: Volet Roulant
- : Faux plafond Soffite
- : Radiateur
- : Sèche serviette
- : Espace tech. elec. logement

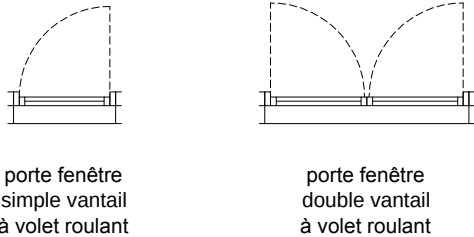

NOTA 1:
Les surfaces des placards sont comprises dans la surface des pièces où ils se situent.

NOTA 2 :
Des modifications sont susceptibles d'être apportées à ce plan en fonction des nécessités techniques, réglementaires ou administratives de la réalisation, tant en ce qui concerne les dimensions libres que l'équipement. Les surfaces indiquées sont approximatives, les retombées, faux-plafonds, seuils, trappes de visite, ainsi que l'emplacement des équipements sont figurés à titre indicatif.

Les plantations éventuelles ne sont pas contractuelles. Aucun plan de travail ni mobilier dans les cuisines n'est prévu.

NOTA 3 :
Les dimensions et le nombre de radiateurs pourront varier en fonction de l'étude thermique d'exécution et de l'apport en énergie du concessionnaire. L'accès aux terrasses, balcons, loggias se fera par un emmarchement minimum de 20 cm.