



COTE SEINE


PLAN PRELIMINAIRE DE RESERVATION

HALL C
Appartement 4 pièces
C01 Rez-de-chaussée


Indice 081-019

SURFACE HABITABLE

ENTREE	8.74 m ²
SEJOUR / CUISINE	29.25 m ²
CHAMBRE 1	11.36 m ²
CHAMBRE 2	9.52 m ²
CHAMBRE 3	9.02 m ²
SALLE DE BAIN	5.70 m ²
WC	1.82 m ²
SURFACE TOTALE HABITABLE	75.41 m²
LOGGIA	6.15 m ²

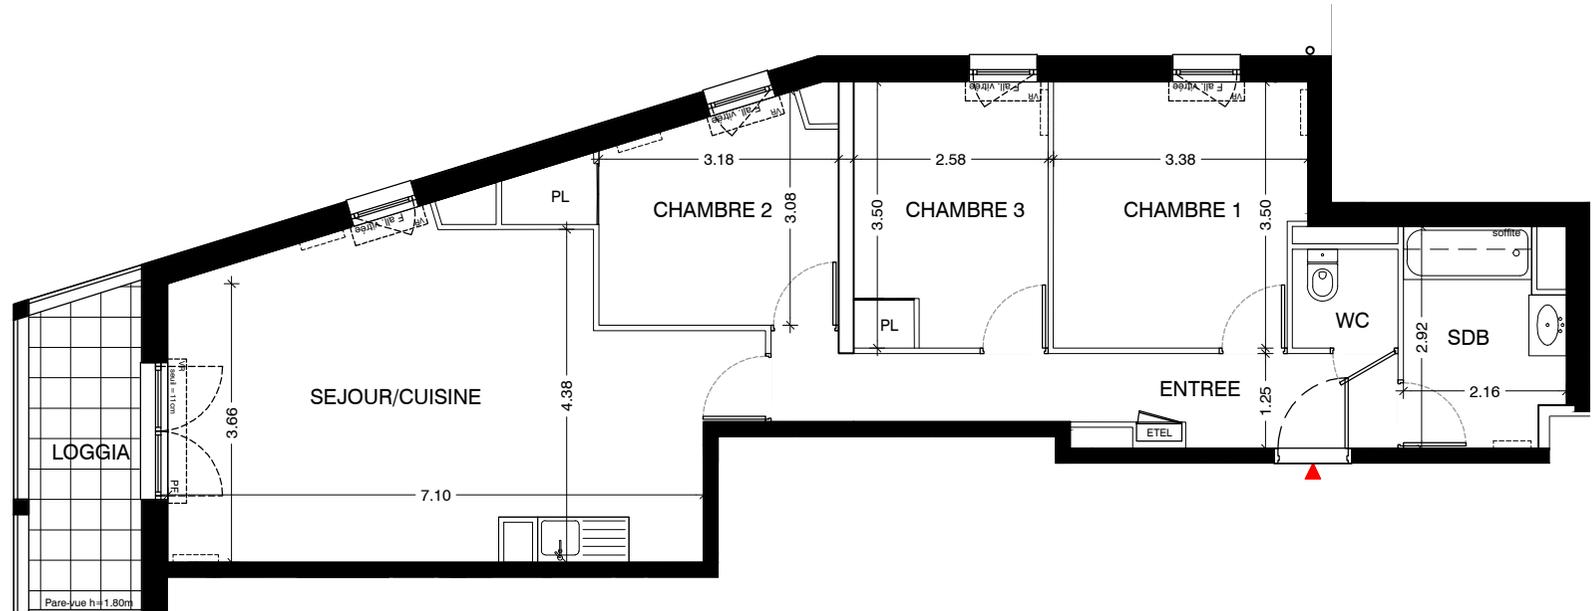

LOCALISATION

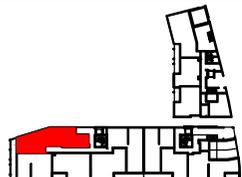


fenêtre à simple vantail à volet roulant




fenêtre allège vitrée à simple vantail à volet roulant



porte fenêtre à simple vantail à volet roulant

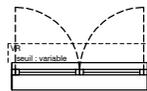

porte fenêtre à double vantail à volet roulant

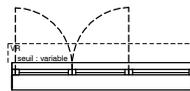

porte fenêtre à double vantail et un fixe à volet roulant



soffite



gaine technique électricité logement



radiateur ou sèche serviette

NOTA 1 :

Les surfaces des placards sont comprises dans la surface des pièces où ils se situent.

NOTA 2 :

Des modifications sont susceptibles d'être apportées à ce plan en fonction des nécessités techniques, réglementaires ou administratives de la réalisation, tant en ce qui concerne les dimensions libres que l'équipement. Les surfaces indiquées sont approximatives, les retombées, faux plafonds, trappes de visite, la dimension des gaines techniques, ainsi que l'emplacement des équipements sont figurés à titre indicatif.

NOTA 3 :

La dimension et le nombre de radiateurs pourront varier en fonction de l'étude thermique d'exécution et de l'apport en énergie du concessionnaire. L'accès aux terrasses, balcons et loggias se fera par un emmarchement, les seuils sont indicatifs.