



**2 PIECES  
D205  
2ÈME ÉTAGE**

**SURFACE HABITABLE**


ENTREE	5.45 m <sup>2</sup>
SEJOUR/CUISINE	22.10 m <sup>2</sup>
CHAMBRE 1	12.04 m <sup>2</sup>
SDE	5.30 m <sup>2</sup>

**SURFACE HABITABLE 44.89 m<sup>2</sup>**

**LOCALISATION**



**L'Authentic  
Plan préliminaire de réservation**

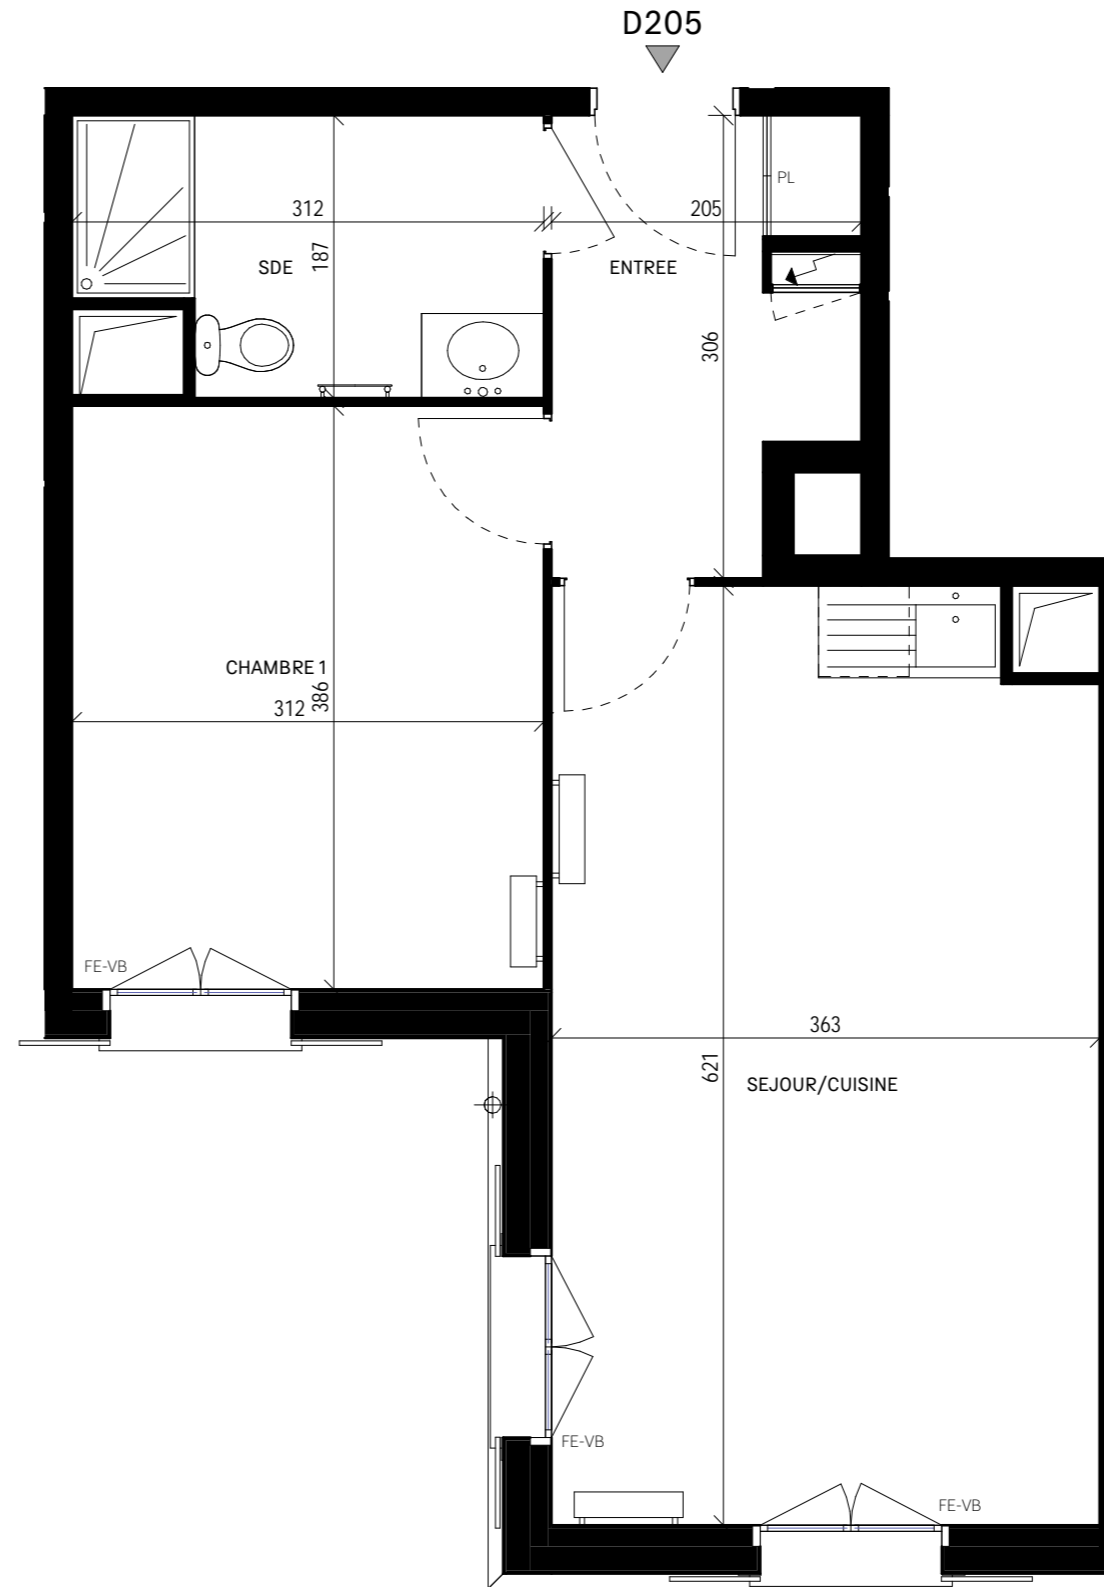

**LEGENDE**

PF : Porte-fenêtre	↗ : Tableau électrique
FE : Fenêtre	VR : Volet roulant
AP : Appui	PL : Placard
AV : Allège vitrée	— — : Retombée de poutre
⊕ : Soffite, faux-plafonds	

Nota : Les surfaces des placards sont comprises dans les pièces où ils se situent. Des modifications sont susceptibles d'être apportées à ce plan en fonction des nécessités techniques, réglementaires ou administratives de la réalisation, tant ce qui concerne les dimensions libres que les équipements. Les soffites, faux-plafonds, retombées, gaines techniques, canalisations, trappes de visite, descente d'eaux pluviales, équipements électriques ne sont pas systématiquement représentés ou le sont à titre indicatif. Les dimensions et implantations des appareils de chauffage, lorsqu'ils sont représentés, sont indicatifs et seront soumis à la conformité de l'étude thermique. Les seuils vers les espaces extérieurs sont indicatifs et ne seront pas supérieurs à la réglementation en vigueur.

