



L'Authentic

Plan préliminaire de réservation


4 PIECES
E18
1ER ÉTAGE

SURFACE HABITABLE

ENTREE	10.81 m ²
SEJOUR/CUISINE	24.77 m ²
CHAMBRE 1	15.82 m ²
CHAMBRE 2	9.71 m ²
CHAMBRE 3	9.54 m ²
SDB	6.67 m ²
WC	1.24 m ²

SURFACE HABITABLE	78.56 m²
BALCON	2.69 m ²

LOCALISATION

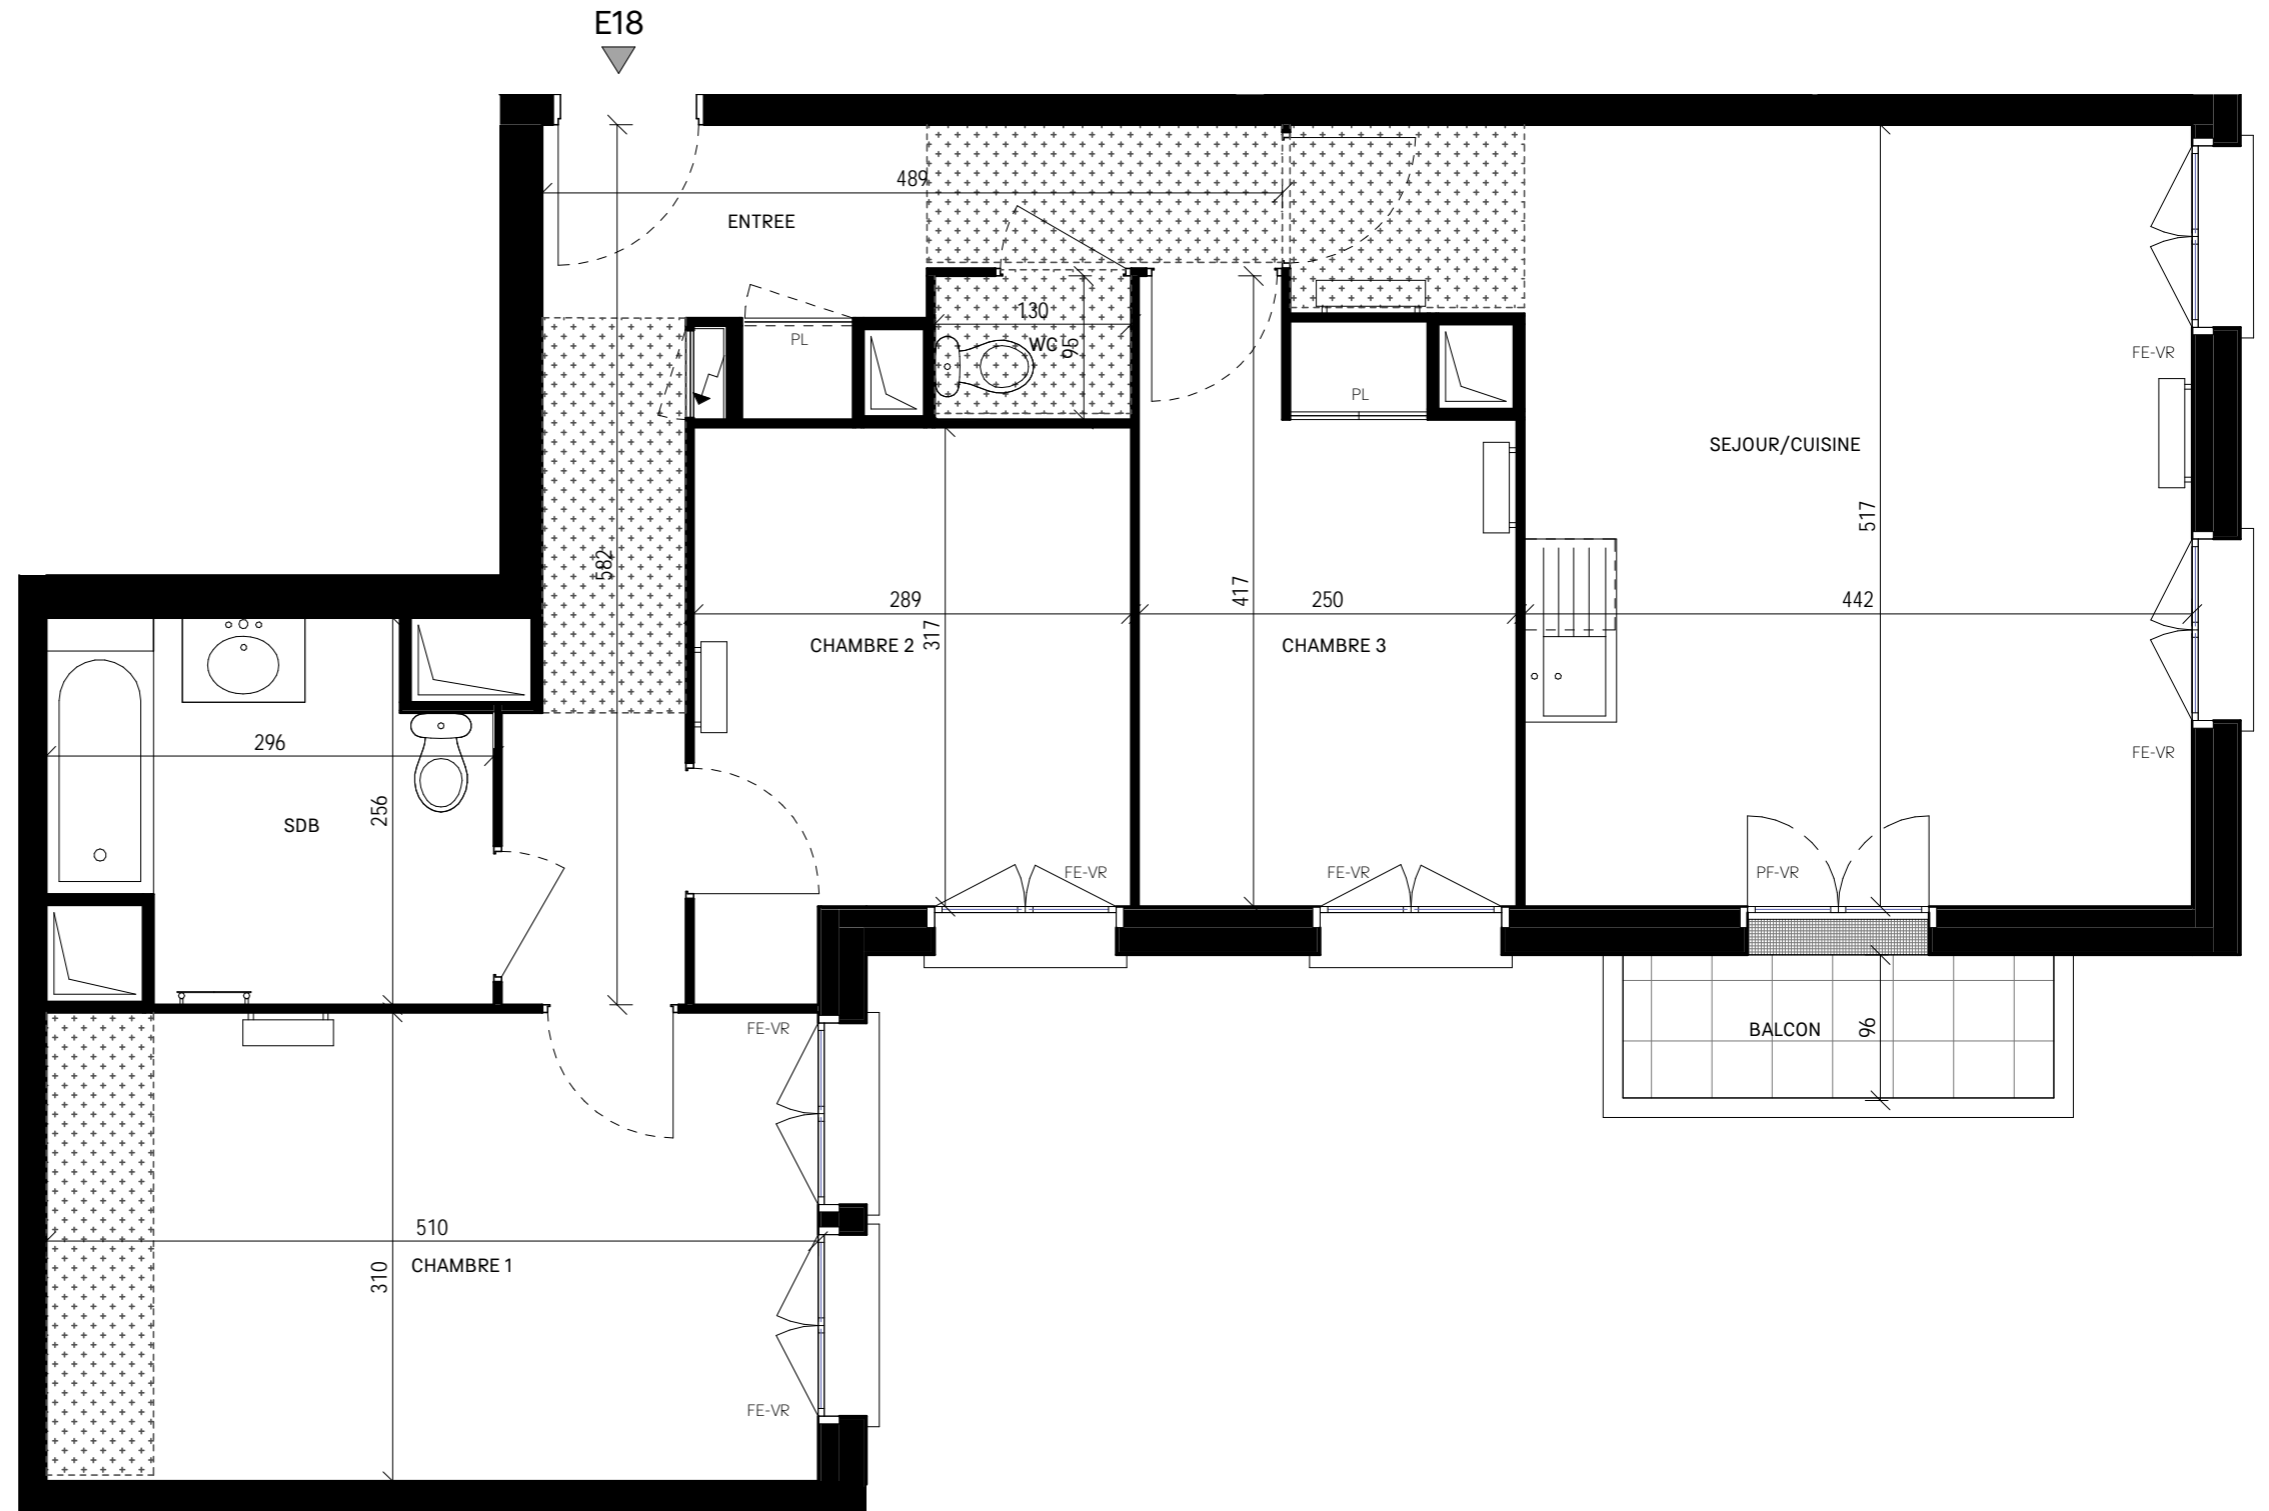

LEGENDE

PF : Porte-fenêtre	↗ : Tableau électrique
FE : Fenêtre	VR : Volet roulant
AP : Appui	PL : Placard
AV : Allège vitrée	— : Retombée de poutre
⊕ : Soffite, faux-plafonds	

Nota : Les surfaces des placards sont comprises dans les pièces où ils se situent. Des modifications sont susceptibles d'être apportées à ce plan en fonction des nécessités techniques, réglementaires ou administratives de la réalisation, tant ce qui concerne les dimensions libres que les équipements. Les soffites, faux-plafonds, retombées, gaines techniques, canalisations, trappes de visite, descente d'eaux pluviales, équipements électriques ne sont pas systématiquement représentés ou le sont à titre indicatif. Les dimensions et implantations des appareils de chauffage, lorsqu'ils sont représentés, sont indicatifs et seront soumis à la conformité de l'étude thermique. Les seuils vers les espaces extérieurs sont indicatifs et ne seront pas supérieurs à la réglementation en vigueur.

