


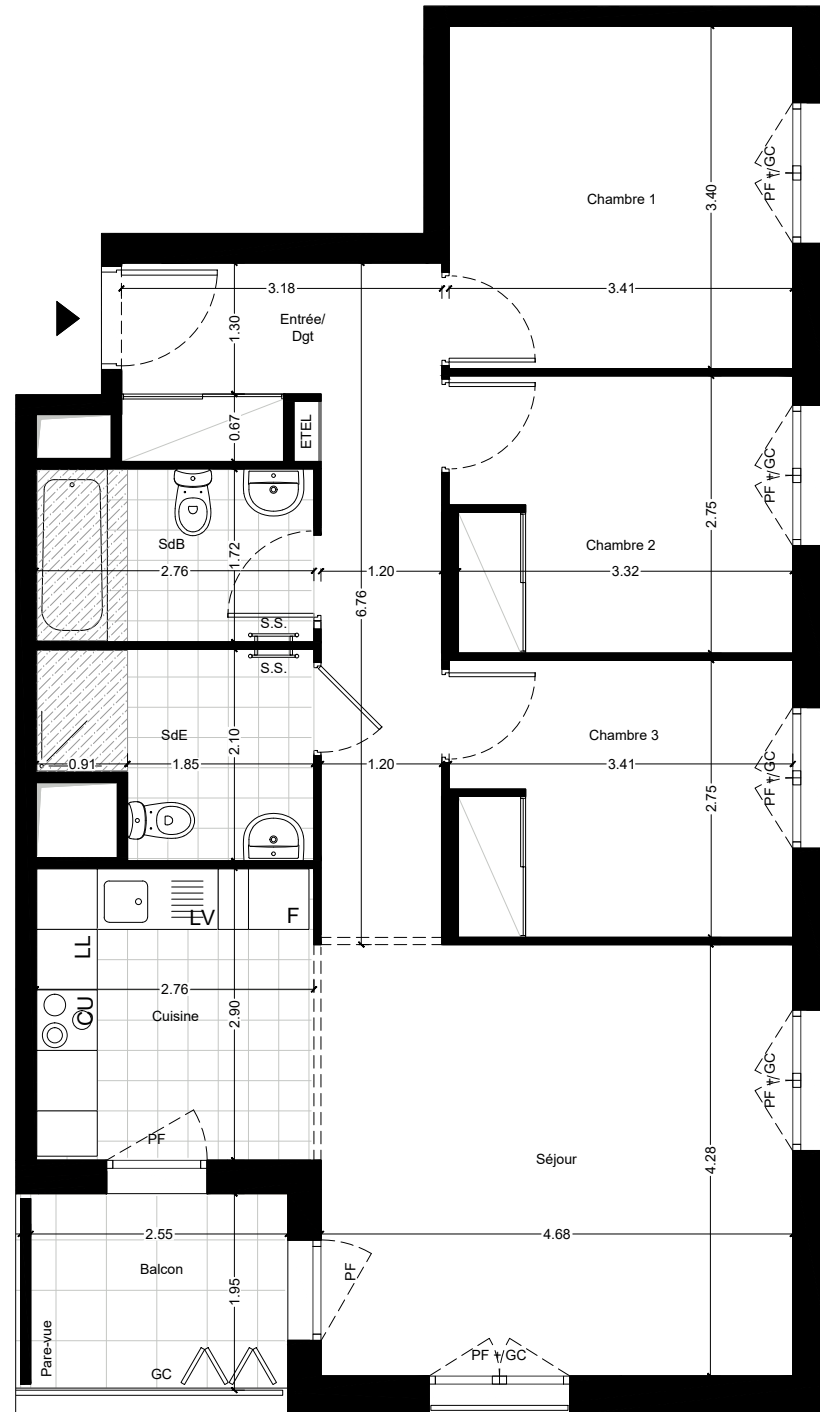


PLAN PRÉLIMINAIRE DE RÉSERVATION



LA PROMENADE DES JARDINS

Plan de localisation

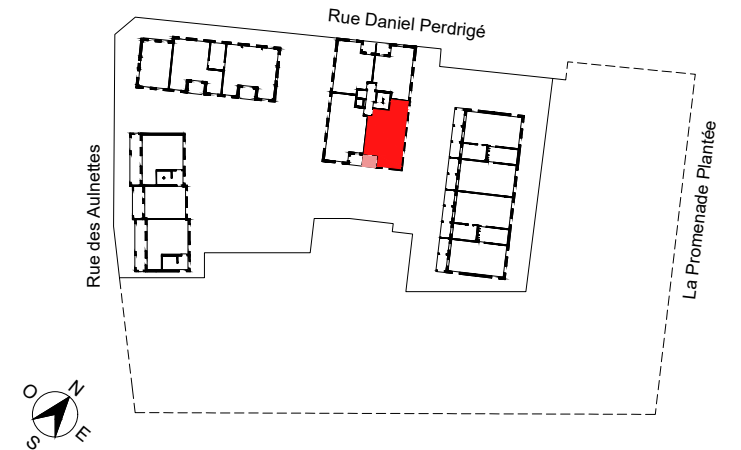


Bâtiment J

Appartement	4 pièces	1 ^{er} étage	J-101
Entrée/Dgt			11.8 m ²
Cuisine			8.0 m ²
Séjour			20.2 m ²
Salle d'eau			5.0 m ²
Salle de bain			4.7 m ²
Chambre 1			11.6 m ²
Chambre 2			9.2 m ²
Chambre 3			9.2 m ²
Surface habitable			79.7 m²
Balcon			5.0 m ²
Surface annexe			5.0 m²

Légende

- LL : Emplacement lave-linge
- LV : Emplacement lave-vaisselle
- F : Emplacement réfrigérateur
- CU : Emplacement cuisson
- ETEL : Tableau électrique
- PF : Porte-fenêtre
- FE : Fenêtre
- GC : Garde-corps
- VR : Volet roulant
- BSO : Brises-soleil orientables
- S.S. : Sèche-serviette
- Gaine technique :
- Soffite et faux plafonds :
- Jardinière :
- Retombée poutre :

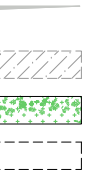

NOTA :
 Des modifications sont susceptibles d'être apportées à ce plan en fonction des nécessités techniques et réglementaires de la réalisation.
 Les surfaces indiquées sont approximatives conformément à l'article R261-25 du CCH.
 Les retombées, soffites, faux-plafonds, trappes de visite, gaines, canalisations, radiateurs, l'emplacement des équipements et implantations électriques, ainsi que la hauteur sous plafond, la hauteur des seuils et allèges sont figurés à titre indicatifs.
 La hauteur des seuils correspond à la différence de niveau entre les sols finis intérieurs et extérieurs et ne tient pas compte de l'obstacle à enjamber.
 Les plantations éventuelles ne sont pas contractuelles. L'équipement électroménager et mobilier éventuellement indiqué sur plan n'est pas fourni (hormis meuble de salle de bain/salle d'eau et kitchenette)

