


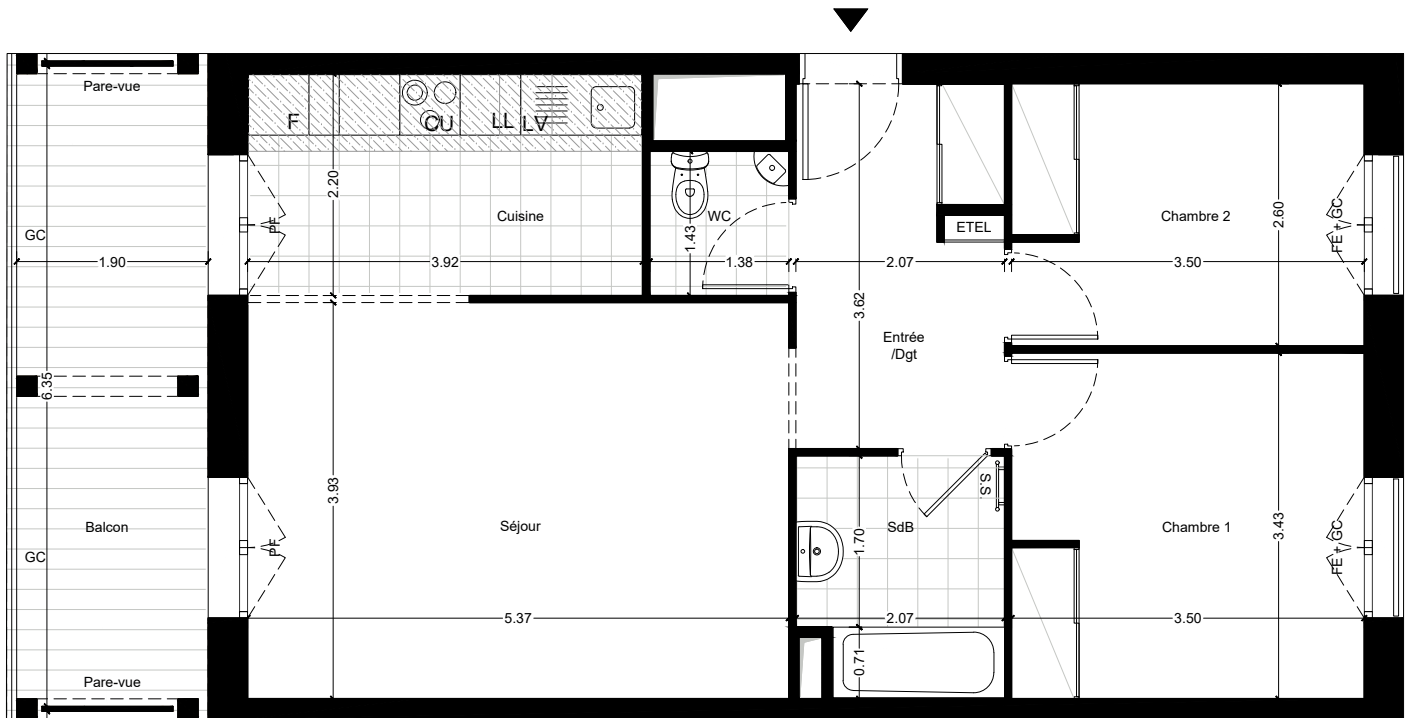


PLAN PRÉLIMINAIRE DE RÉSERVATION



LA PROMENADE
DES JARDINS

Plan de localisation

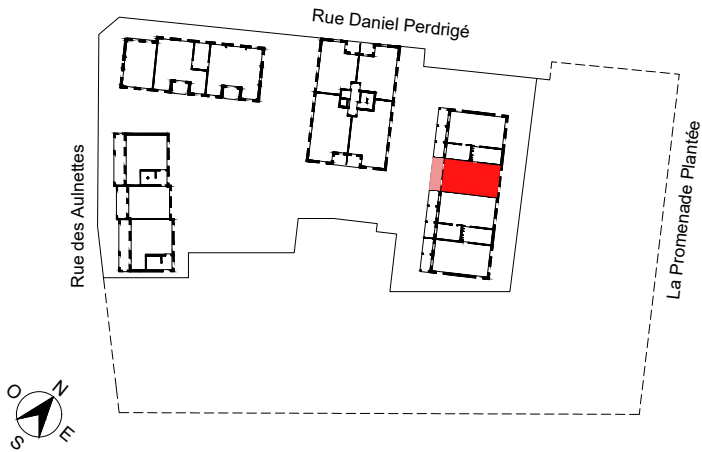

Bâtiment K

Appartement	3 pièces	1 ^{er} étage	K1-101
Entrée/Dgt			7.2 m²
Séjour			21.3 m²
Cuisine			8.6 m²
Salle de bain			4.7 m²
WC			2.0 m²
Chambre 1			12.0 m²
Chambre 2			9.1 m²
Surface habitable			64.9 m²
Balcon			11.9 m²
Surface annexe			11.9 m²

Légende

LL : Emplacement lave-linge	Gaine technique :	
LV : Emplacement lave-vaisselle	Soffite et faux plafonds :	
F : Emplacement réfrigérateur	Jardinière :	
CU : Emplacement cuisson	Retombée poutre :	
ETEL : Tableau électrique		
PF : Porte-fenêtre		
FE : Fenêtre		
GC : Garde-corps		
VR : Volet roulant		
BSO : Brises-soleil orientables		
S.S. : Sèche-serviette		



NOTA :
Des modifications sont susceptibles d'être apportées à ce plan en fonction des nécessités techniques et réglementaires de la réalisation.
Les surfaces indiquées sont approximatives conformément à l'article R261-25 du CCH.
Les retombées, soffites, faux-plafonds, trappes de visite, gaines, canalisations, radiateurs, l'emplacement des équipements et implantations électriques, ainsi que la hauteur sous plafond, la hauteur des seuils et allèges sont figurés à titre indicatifs.
La hauteur des seuils correspond à la différence de niveau entre les sols finis intérieurs et extérieurs et ne tient pas compte de l'obstacle à enjamber.
Les plantations éventuelles ne sont pas contractuelles. L'équipement électroménager et mobilier éventuellement indiqué sur plan n'est pas fourni (hormis meuble de salle de bain/salle d'eau et kitchenette)