



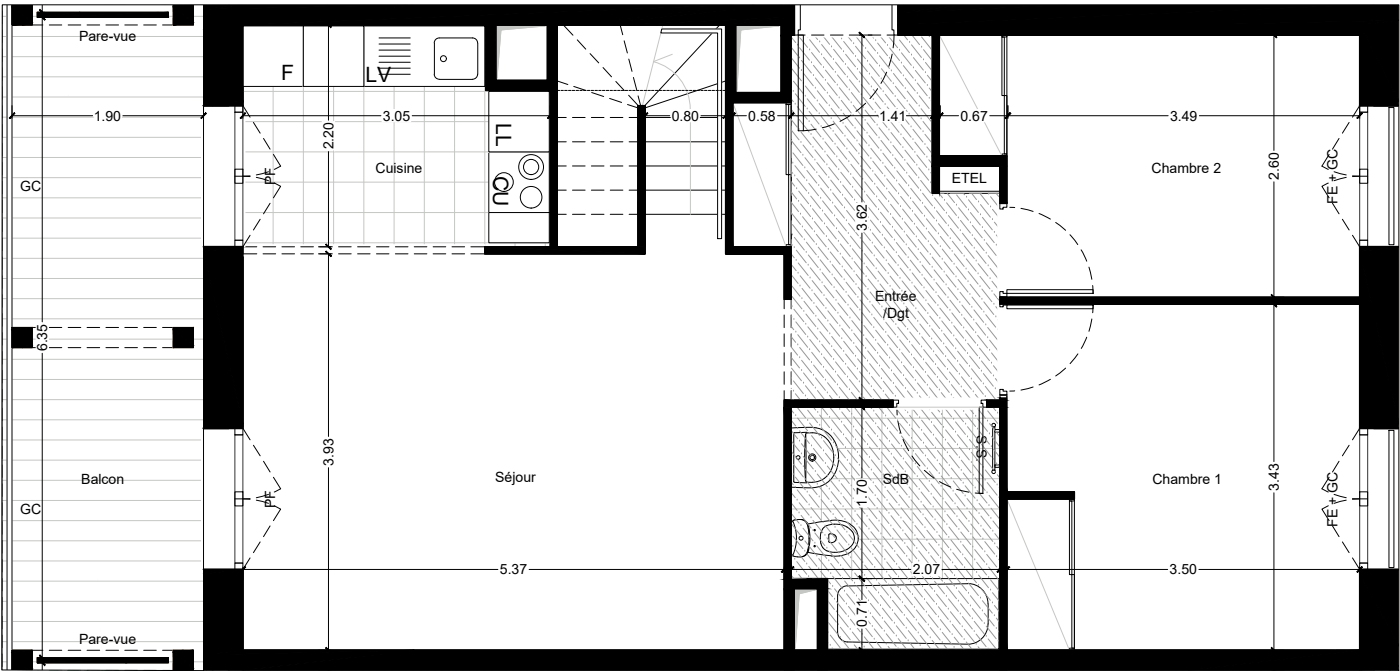

PLAN PRÉLIMINAIRE DE RÉSERVATION

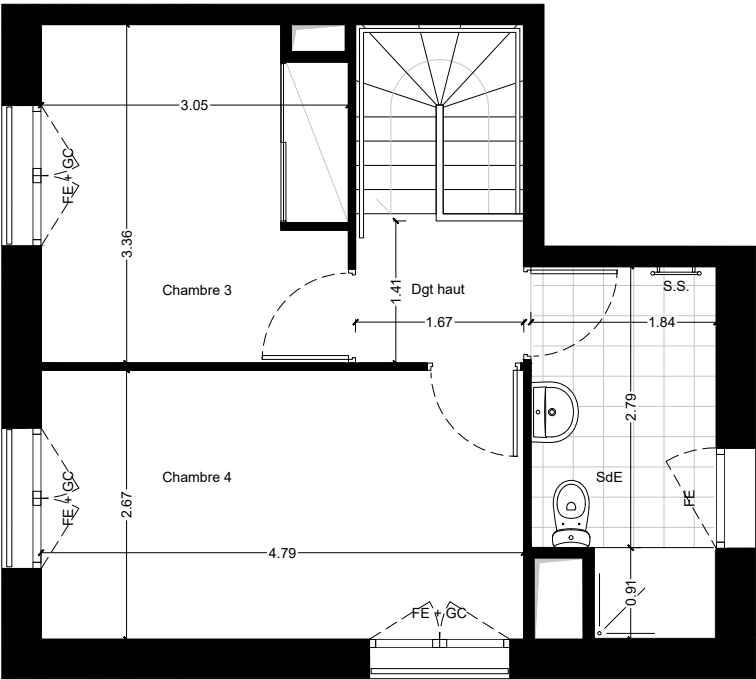


NOTA :
Des modifications sont susceptibles d'être apportées à ce plan en fonction des nécessités techniques et réglementaires de la réalisation.
Les surfaces indiquées sont approximatives conformément à l'article R261-25 du CCH.
Les retombées, soffites, faux-plafonds, trappes de visite, gaines, canalisations, radiateurs, l'emplacement des équipements et implantations électriques, ainsi que la hauteur sous plafond, la hauteur des seuils et allèges sont figurés à titre indicatifs.
La hauteur des seuils correspond à la différence de niveau entre les sols finis intérieurs et extérieurs et ne tient pas compte de l'obstacle à enjamber.
Les plantations éventuelles ne sont pas contractuelles. L'équipement électroménager et mobilier éventuellement indiqué sur plan n'est pas fourni (hormis meuble de salle de bain/salle d'eau et kitchenette)



LA PROMENADE
DES JARDINS

Plan de localisation

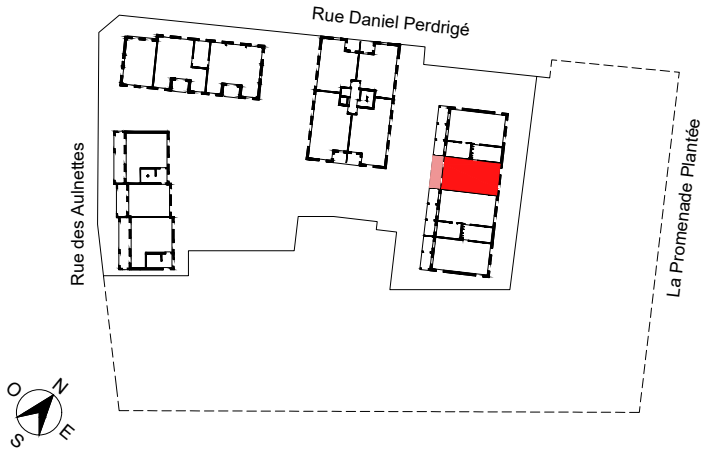

Bâtiment K

Appartement	5 pièces	2 ^{ème} étage	K1-201
Entrée/Dgt			7.3 m ²
Séjour			21.7 m ²
Cuisine			6.3 m ²
Salle de bain			4.7 m ²
Chambre 1			12.0 m ²
Chambre 2			9.9 m ²
Dgt haut			2.4 m ²
SdE			6.2 m ²
Chambre 3			10.0 m ²
Chambre 4			12.8 m ²
Surface habitable			93.3 m ²
Balcon			12.0 m ²
Surface annexe			12.0 m ²

Légende

- LL : Emplacement lave-linge

LV : Emplacement lave-vaisselle

F : Emplacement réfrigérateur

CU : Emplacement cuisson

ETEL : Tableau électrique

PF : Porte-fenêtre

FE : Fenêtre

GC : Garde-corps

VR : Volet roulant

BSO : Brises-soleil orientables

S.S. : Sèche-serviette
- Gaine technique :

Soffite et faux plafonds :

Jardinière :

Retombée poutre :
-