



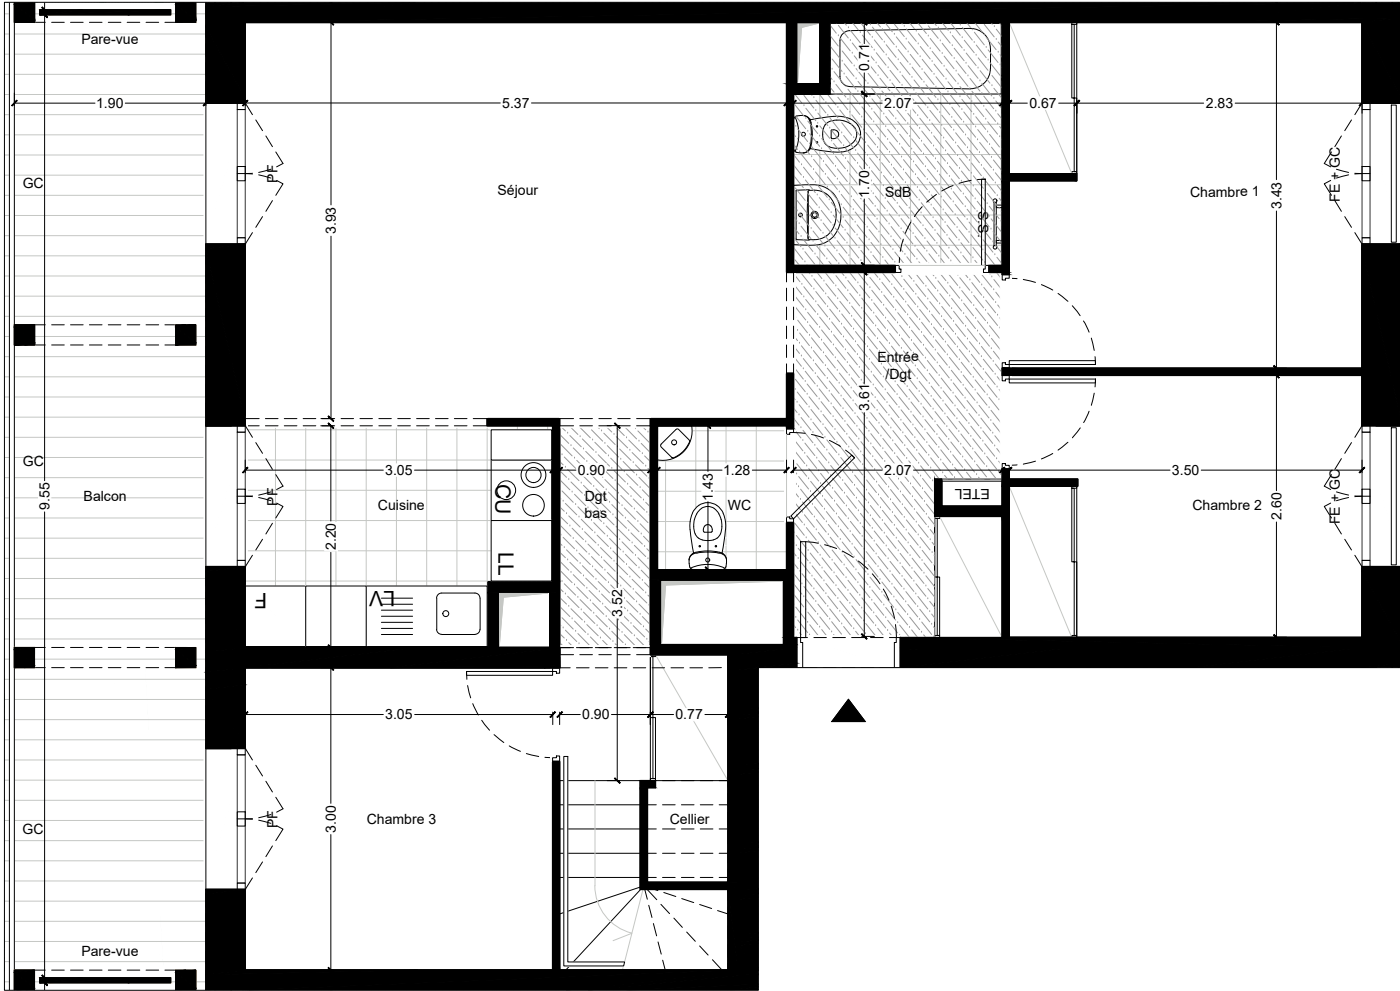

PLAN PRÉLIMINAIRE DE RÉSERVATION

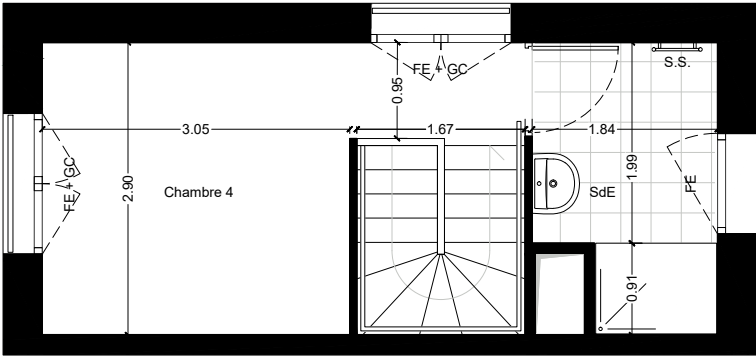


NOTA :
Des modifications sont susceptibles d'être apportées à ce plan en fonction des nécessités techniques et réglementaires de la réalisation.
Les surfaces indiquées sont approximatives conformément à l'article R261-25 du CCH.
Les retombées, soffites, faux-plafonds, trappes de visite, gaines, canalisations, radiateurs, l'emplacement des équipements et implantations électriques, ainsi que la hauteur sous plafond, la hauteur des seuils et allèges sont figurés à titre indicatifs.
La hauteur des seuils correspond à la différence de niveau entre les sols finis intérieurs et extérieurs et ne tient pas compte de l'obstacle à enjamber.
Les plantations éventuelles ne sont pas contractuelles. L'équipement électroménager et mobilier éventuellement indiqué sur plan n'est pas fourni (hormis meuble de salle de bain/salle d'eau et kitchenette)



LA PROMENADE DES JARDINS

Plan de localisation

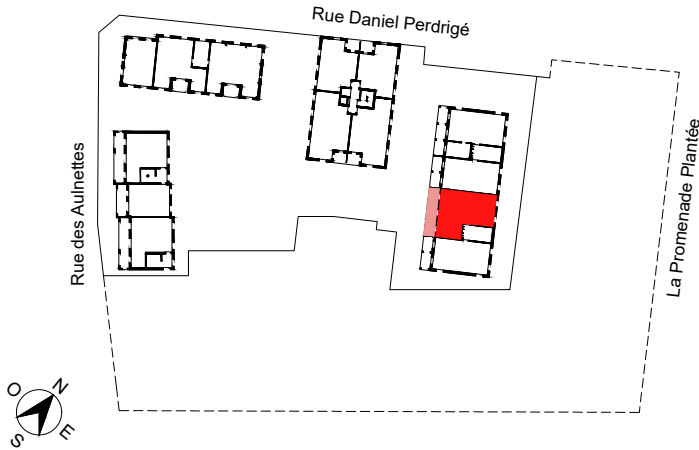

Bâtiment K

Appartement	5 pièces	2 ^{ème} étage	K2-202
Entrée/Dgt			7.2 m²
Séjour			21.3 m²
Cuisine			6.3 m²
Salle de bain			4.7 m²
WC			1.8 m²
Dgt bas			3.2 m²
Chambre 1			12.0 m²
Chambre 2			9.1 m²
Chambre 3			9.1 m²
Cellier			1.8 m²
SdE			4.8 m²
Chambre 4			10.6 m²
Surface habitable			91.9 m²
Balcon			17.9 m²
Surface annexe			17.9 m²

Légende

- LL : Emplacement lave-linge

LV : Emplacement lave-vaisselle

F : Emplacement réfrigérateur

CU : Emplacement cuisson

ETEL : Tableau électrique

PF : Porte-fenêtre

FE : Fenêtre

GC : Garde-corps

VR : Volet roulant

BSO : Brises-soleil orientables

S.S. : Sèche-serviette
- Gaine technique :

Soffite et faux plafonds :

Jardinière :

Retombée poutre :
-