



APPARTEMENT N° M04

4 Pièces Duplex - Rez-de-Chaussée

SURFACES HABITABLES

Entrée	3.93 m ²
Séjour	25.34 m ²
Cuisine	6.33 m ²
Chambre 1	13.11 m ²
Chambre 2	10.65 m ²
Chambre 3	10.87 m ²
Dgt	5.72 m ²
SdB	3.73 m ²
SdE	4.09 m ²
Wc	1.57 m ²
TOTAL	85.33 m²

SURFACES DES EXTERIEURS



Terrasse	12.42 m ²
Terrasse	8.16 m ²
Jardin Privatif	64.60 m ²
TOTAL	85.17 m²

LOCALISATION



VILLA VERDE

Plan de vente

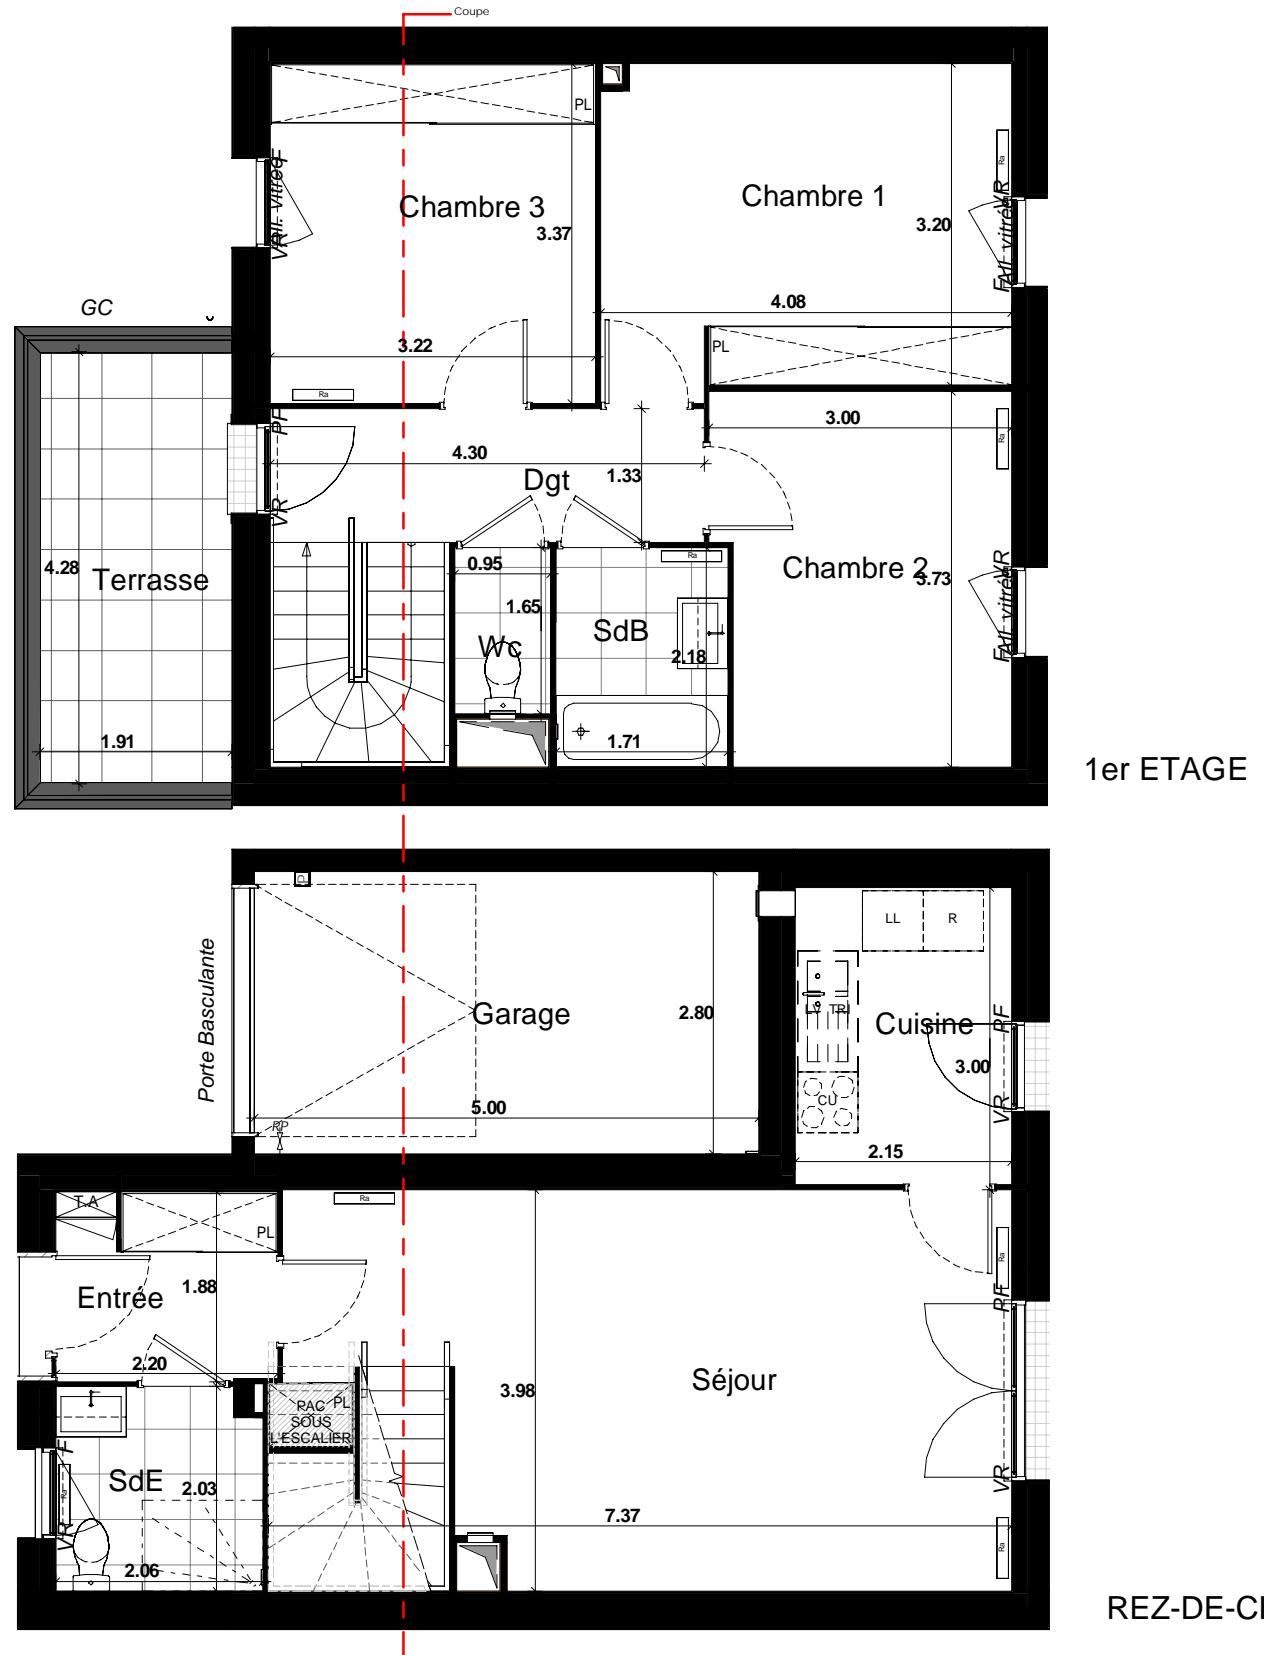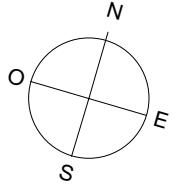

REZ-DE-CHAUSSEE

1/2

INDICE : 070.525

NOTA 1 : Les surfaces des placards (PL) sont comprises dans la surface des pièces où ils se situent.
NOTA 2 : Des modifications sont susceptibles d'être apportées à ce plan en fonction des nécessités techniques, réglementaires ou administratives de la réalisation, tant en ce qui concerne les dimensions libres que l'équipement. Les surfaces peuvent varier dans la limite de 3%, les retombées, faux-plafonds, seuils, trappes de visites, ainsi que l'emplacement des équipements sont figurés à titre indicatif. Les plantations éventuelles ne sont pas contractuelles. Aucun plan de travail ni mobilier dans les cuisines n'est prévu.
NOTA 3 : L'emmarchement maximum pourrait être de 25 cm pour les terrasses.
NOTA 4 : Le positionnement, le nombre et les dimensions des radiateurs n'ont pas de valeur contractuelle. Ils sont susceptibles de modifications en cours de réalisation du programme.

LEGENDE

	SOFFITTE/FAUX-PLAFOND
	RADIATEUR (Ra)
	PARE-VUE
	ROBINET PUISAGE

VR : VOLET ROULANT
F : FENÊTRE
PF : PORTE-FENÊTRE
GC : GARDE-CORPS
PL : PLACARD

R : EMPL. REFRIGERATEUR
CU : EMPL. CUISSON
LL : EMPL. LAVE-LINGE
LV : EMPL. LAVE-VAISSELLE
T.A. : TABLEAU ELECTRIQUE

	BANDE STERILE
	HAIE VEGETALE
	ESPACE VERT
	PRISE EXTERIEURE




APPARTEMENT N° M04.

4 Pièces Duplex - Rez-de-Chaussée

SURFACES HABITABLES 85.33 m²



SURFACE PARCELLE 184.30 m²

LOCALISATION


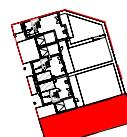


VILLA VERDE

Plan de vente

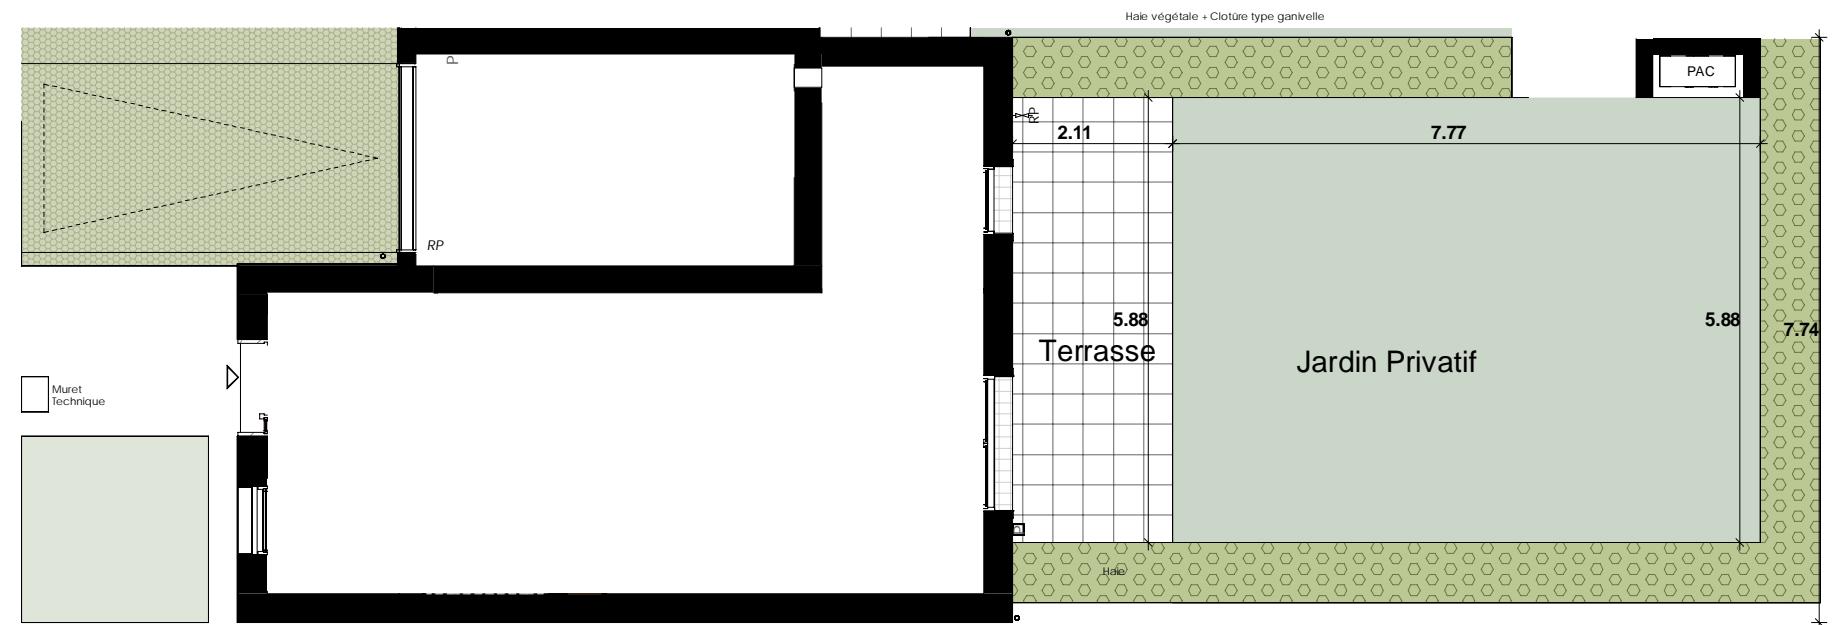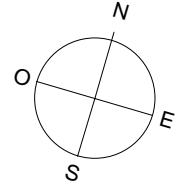

Hai vegetale + Cloture type ganivelle
Hai vegetale + semurale ht 180cm

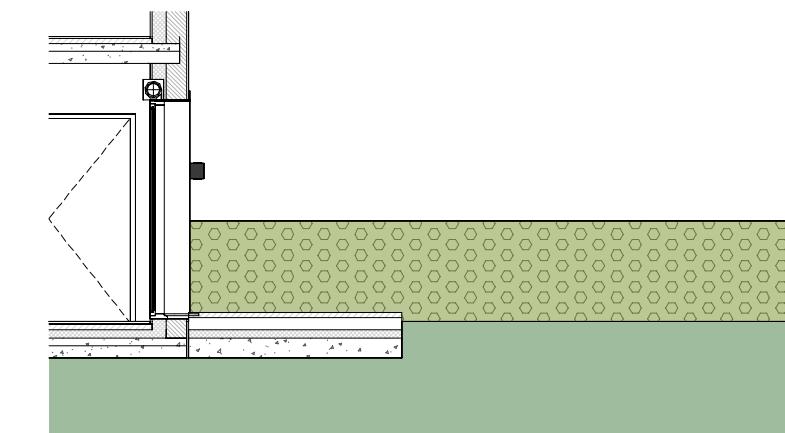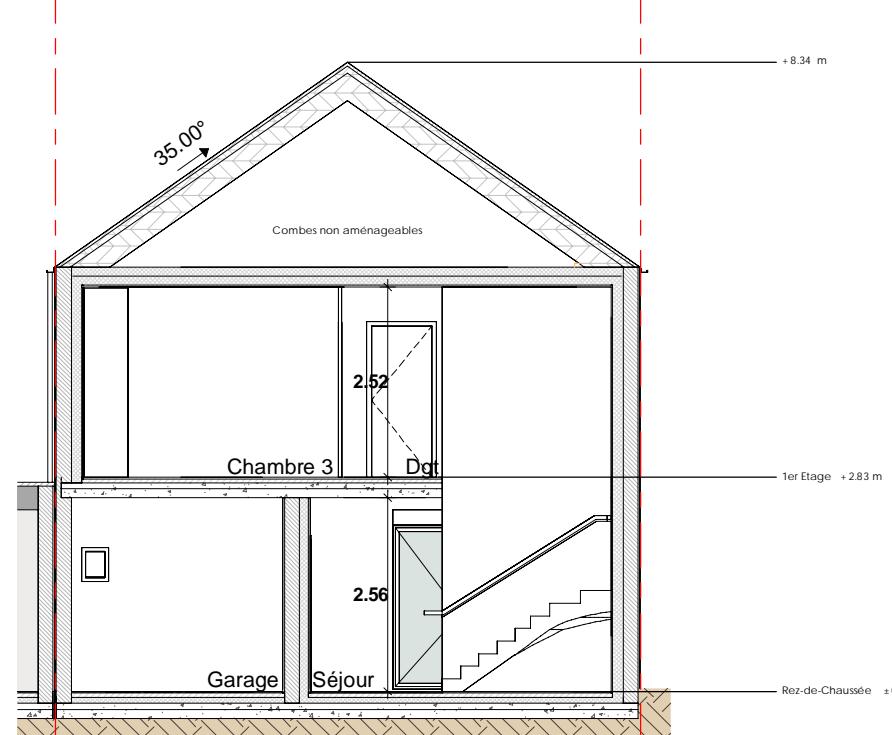

COUPE DE PRINCIPE SUR TERRASSE ET JARDIN

2/2

INDICE : 070.525

NOTA 1 : Les surfaces des placards (PL) sont comprises dans la surface des pièces où ils se situent.
NOTA 2 : Des modifications sont susceptibles d'être apportées à ce plan en fonction des nécessités techniques, réglementaires ou administratives de la réalisation, tant en ce qui concerne les dimensions libres que l'équipement. Les surfaces peuvent varier dans la limite de 3%, les retombées, faux-plafonds, seuils, trappe de visites, ainsi que l'emplacement des équipements sont figurés à titre indicatif. Les plantations éventuelles ne sont pas contractuelles. Aucun plan de travail ni mobilier dans les cuisines n'est prévu.
NOTA 3 : L'emmarchement maximum pourrait être de 25 cm pour les terrasses.
NOTA 4 : Le positionnement, le nombre et les dimensions des radiateurs n'ont pas de valeur contractuelle. Ils sont susceptibles de modifications en cours de réalisation du programme.

LEGENDE

	SOFFITTE/FAUX-PLAFOND
	RADIATEUR
	PARE-VUE
	ROBINET PUISAGE

VR : VOLET ROULANT
F : FENÊTRE
PF : PORTE-FENÊTRE
GC : GARDE-CORPS

R : EMPL. REFRIGERATEUR
CU : EMPL. CUISSON
LL : EMPL. LAVE-LINGE
PAC : POMPE A CHALEUR

PL : PLACARD
T.A. : TABLEAU ELECTRIQUE
LV : EMPL. LAVE-VAISSELLE

	BANDE STERILE
	HAIE VEGETALE
	ESPACE VERT
	PRISE EXTERIEURE