




4 PIECES
M09

SURFACE HABITABLE	
RDJ	
ENTREE	4.00 m²
SEJOUR	27.45 m²
CUISINE	6.20 m²
SDE	5.83 m²
1er ETAGE	
DGT	4.49 m²
CHAMBRE 1	10.25 m²
CHAMBRE 2	10.37 m²
CHAMBRE 4	9.23 m²
SDB	2.83 m²
WC	1.15 m²
DRESSING	4.11 m²
SURFACE HABITABLE	
85.91 m²	
JARDIN	57.09 m²

LOCALISATION



LEGENDE	
PF	: Porte-fenêtre
FE	: Fenêtre
AP	: Appui
AV	: Allège vitrée
+	: Soffite, faux-plafonds
⚡	: Tableau électrique
VR	: Volet roulant
PL	: Placard
—	: Retombée de poutre

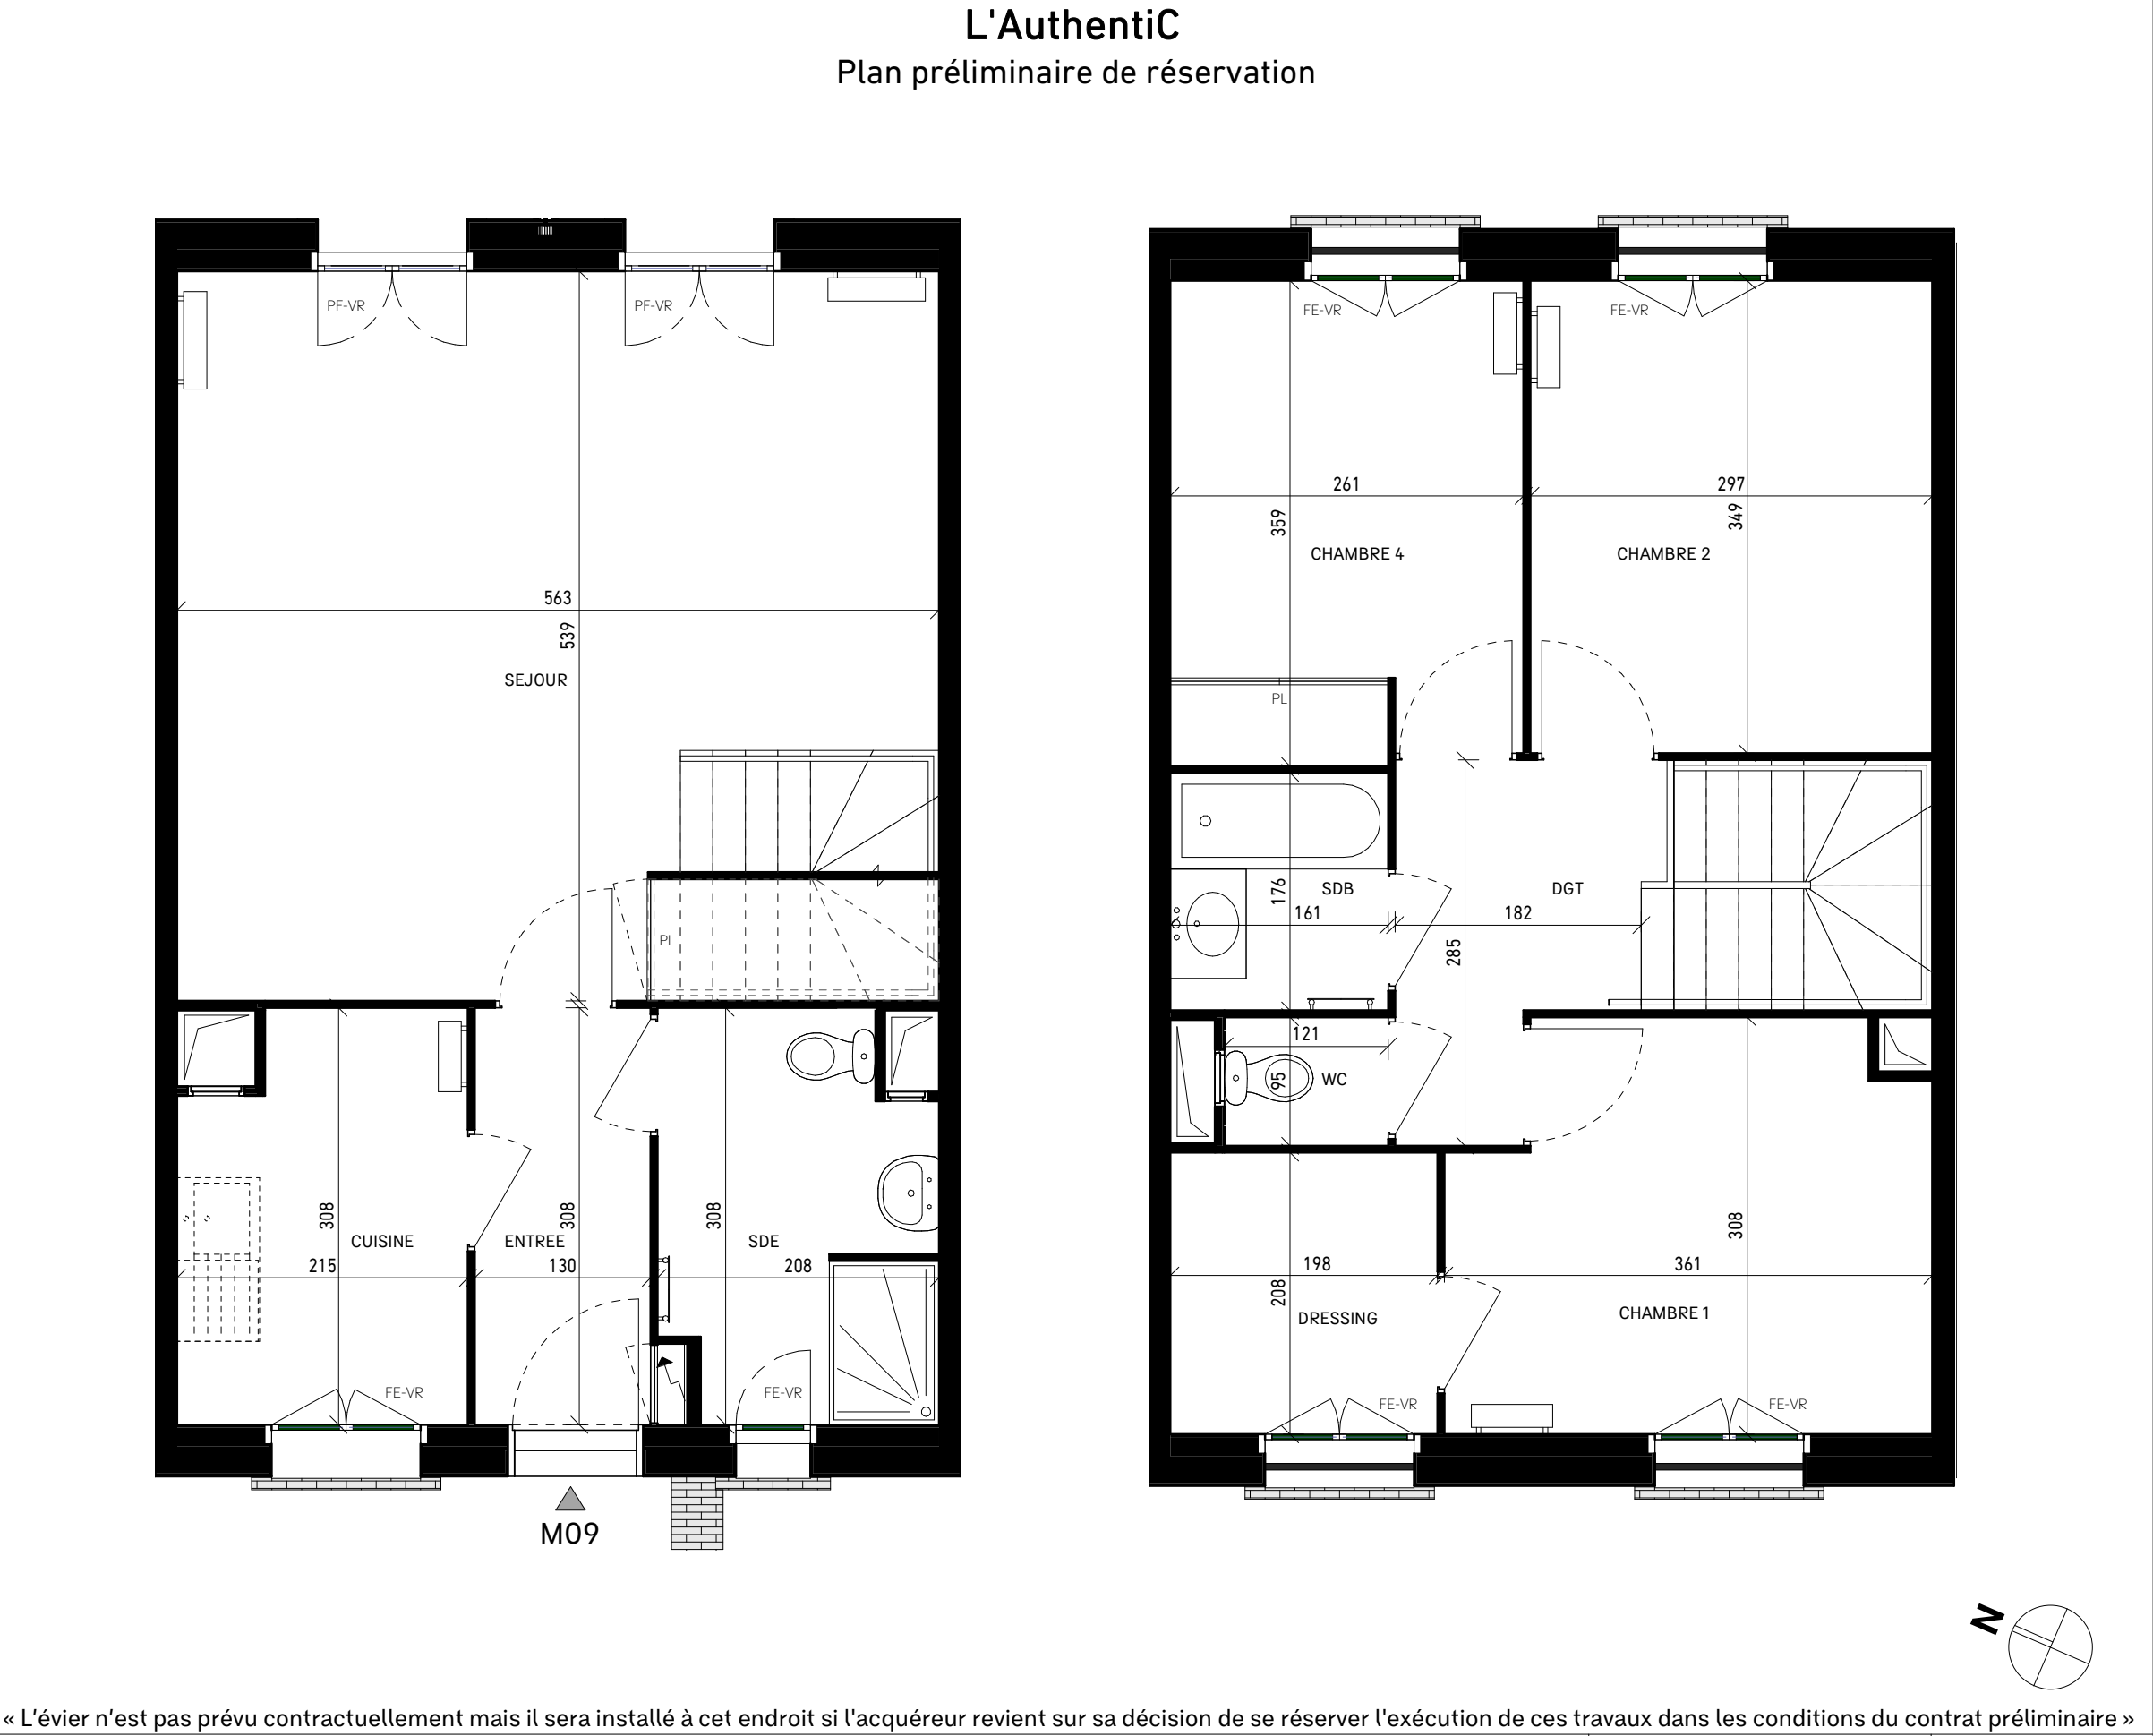

« L'évier n'est pas prévu contractuellement mais il sera installé à cet endroit si l'acquéreur revient sur sa décision de se réserver l'exécution de ces travaux dans les conditions du contrat préliminaire »

Nota : Les surfaces des placards sont comprises dans les pièces où ils se situent. Des modifications sont susceptibles d'être apportées à ce plan en fonction des nécessités techniques, réglementaires ou administratives de la réalisation, tant ce qui concerne les dimensions libres que les équipements. Les soffites, faux-plafonds, retombées , gaines techniques, canalisations, trappes de visite, descente d'eaux pluviales, équipements électriques ne sont pas systématiquement représentés ou le sont à titre indicatif. Les dimensions et implantations des appareils de chauffage, lorsqu'ils sont représentés, sont indicatifs et seront soumis à la conformité de l'étude thermique. Les seuils vers les espaces extérieurs sont indicatifs et ne seront pas supérieurs à la réglementation en vigueur.



4 PIECES
M09

SURFACE HABITABLE


SURFACE HABITABLE 85.91 m²

LOCALISATION



LEGENDE			
PF	: Porte-fenêtre		: Tableau électrique
FE	: Fenêtre	VR	: Volet roulant
AP	: Appui	PL	: Placard
AV	: Allège vitrée		
	: Soffite, faux-plafonds		: Retombée de poutre

L'AuthentiC
Plan préliminaire de réservation

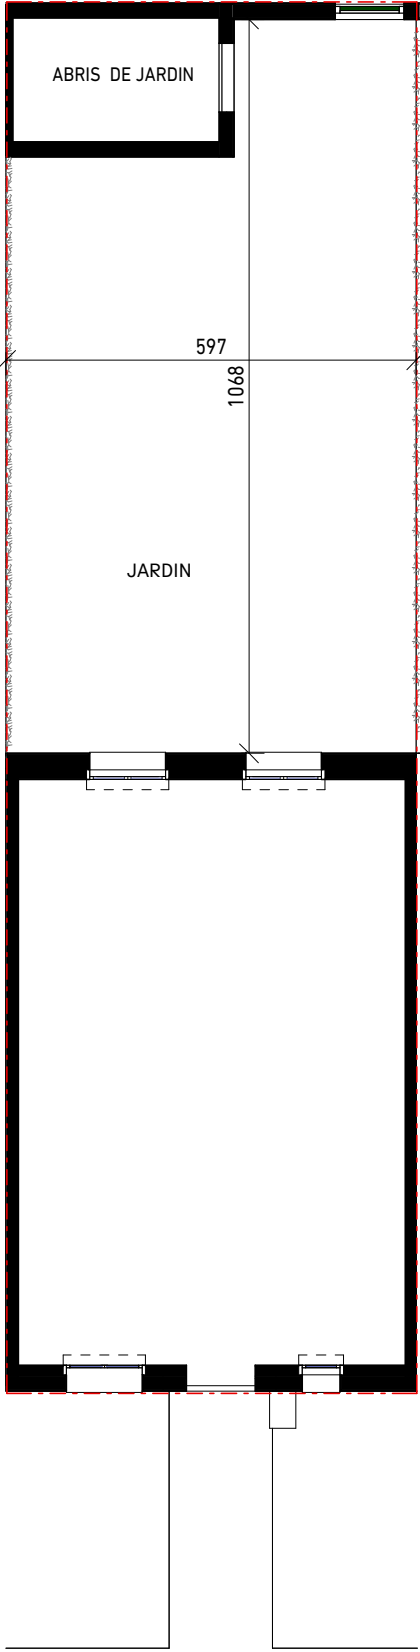

REZ-DE-JARDIN

« L'évier n'est pas prévu contractuellement mais il sera installé à cet endroit si l'acquéreur revient sur sa décision de se réserver l'exécution de ces travaux dans les conditions du contrat préliminaire »

Nota : Les surfaces des placards sont comprises dans les pièces où ils se situent. Des modifications sont susceptibles d'être apportées à ce plan en fonction des nécessités techniques, réglementaires ou administratives de la réalisation, tant ce qui concerne les dimensions libres que les équipements. Les soffites, faux-plafonds, retombées , gaines techniques, canalisations, trappes de visite, descente d'eaux pluviales, équipements électriques ne sont pas systématiquement représentés ou le sont à titre indicatif. Les dimensions et implantations des appareils de chauffage, lorsqu'ils sont représentés, sont indicatifs et seront soumis à la conformité de l'étude thermique. Les seuils vers les expaces extérieurs sont indicatifs et ne seront pas supérieurs à la réglementation en vigueur.



— EXPANSIEL PROMOTION —

220.321

INDICE 220.321