





APPARTEMENT N°E31
2 Pièces - 3ème étage

SURFACES HABITABLES

Chambre	12.68 m²
Entrée	5.83 m²
Sdb	4.85 m²
Séjour-Cuisine	17.89 m²
	41.25 m²



SURFACES EXTERIEURES

Balcon	4.02 m²
	4.02 m²

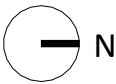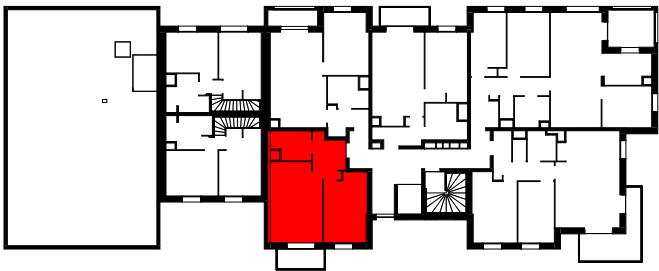

NOTA 1 : Les surfaces des placards (PL) sont comprises dans la surface des pièces où ils se situent.
NOTA 2 : Des modifications sont susceptibles d'être apportées à ce plan en fonction des nécessités techniques, réglementaires ou administratives de la réalisation, tant en ce qui concerne les dimensions libres que l'équipement. Les surfaces indiquées pourront faire l'objet d'une différence de moins de 3 % tel que précisé dans le contrat de réservation. Les retombées, faux-plafonds, seuils, trappes de visites, ainsi que l'emplacement des équipements sont figurés à titre indicatif. Les plantations éventuelles ne sont pas contractuelles. Aucun plan de travail ni mobilier dans les cuisines n'est prévu.
NOTA 3 : L'embranchement maximum pourrait être de 25 cm pour les terrasses.
NOTA 4 : Le positionnement, le nombre et les dimensions des radiateurs ont pas de valeur contractuelle. Ils sont susceptibles de modifications en cours de réalisation du programme.

LES ECRINS
PLAN PRELIMINAIRE DE RESERVATION

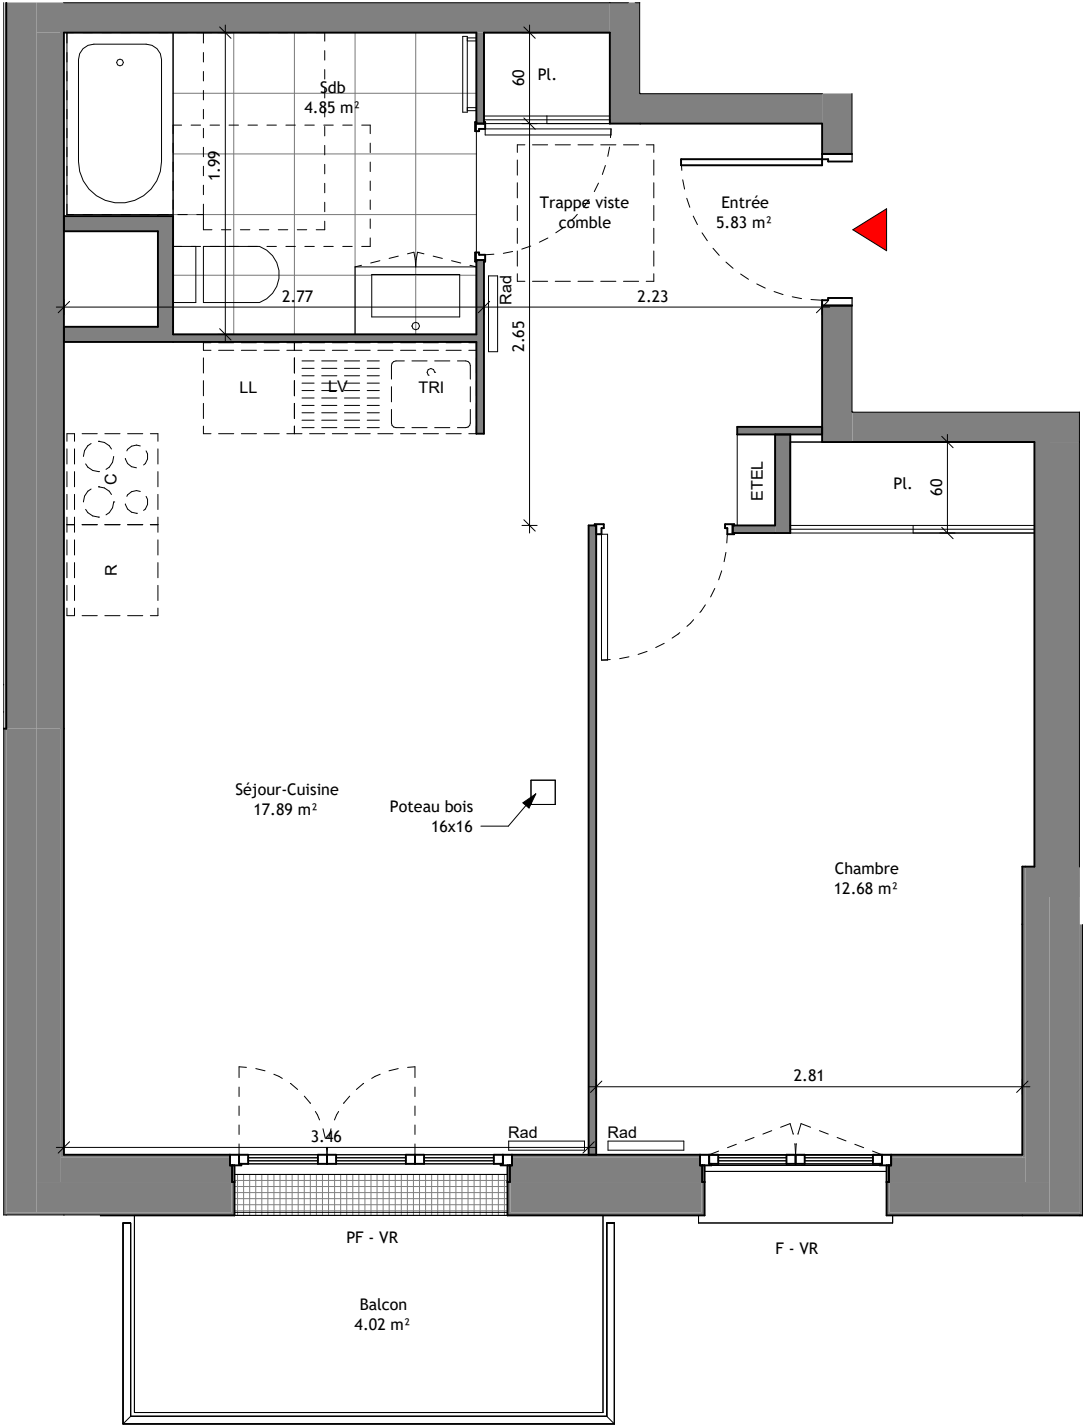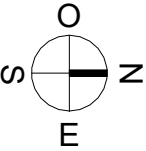

INDICE : 270.525

LEGENDE

F : Fenêtre
PF : Porte-fenêtre
FT : Fenêtre de toit

ALL : Allège
VR : Volet roulant
PL : Placard
LL : Empl. Lave-linge

LV : Empl. Lave-vaisselle
R : Empl. Réfrigérateur
C : Empl. Cuisson
ETEL : Espace tech. électrique

