

Résidence du Fief

Plan préliminaire de réservation

APPARTEMENT N°B2.16
3 Pièces - 2ème étage


SURFACES HABITABLES

Entrée	10.74 m²
Séjour / Cuisine	24.61 m²
Chambre 1	12.13 m²
Chambre 2	9.22 m²
SdB	5.01 m²
Wc	2.03 m²


TOTAL SURFACES HABITABLES **63.75 m²**

Balcon 3.48 m²

TOTAL SURFACES ANNEXES **3.48 m²**

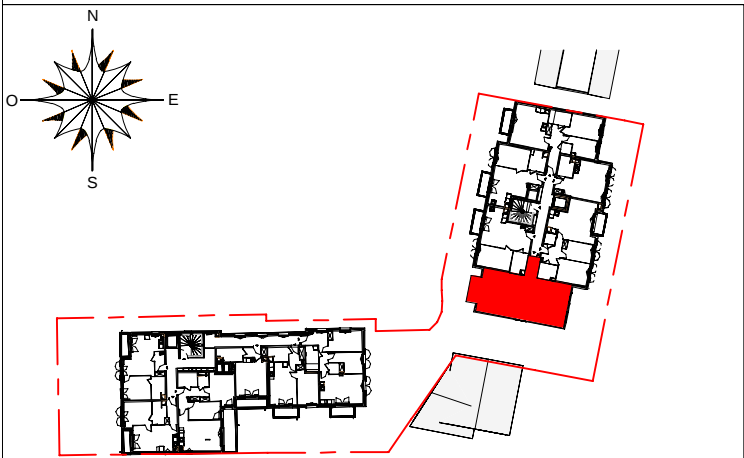

NOTA : Les surfaces sont mentionnées à titre indicatif et sont susceptibles de variations dans les tolérances du contrat. Les gaines techniques, faux plafonds, soffites connus sont mentionnés à titre indicatif. Pour des raisons techniques, administratives ou réglementaires, les plans ainsi que les éléments techniques sont susceptibles d'être modifiés.
La représentation des éléments de cuisine et salle de bain n'a qu'une valeur illustrative. La surface habitable des placards est incluse dans celle des pièces attenantes.

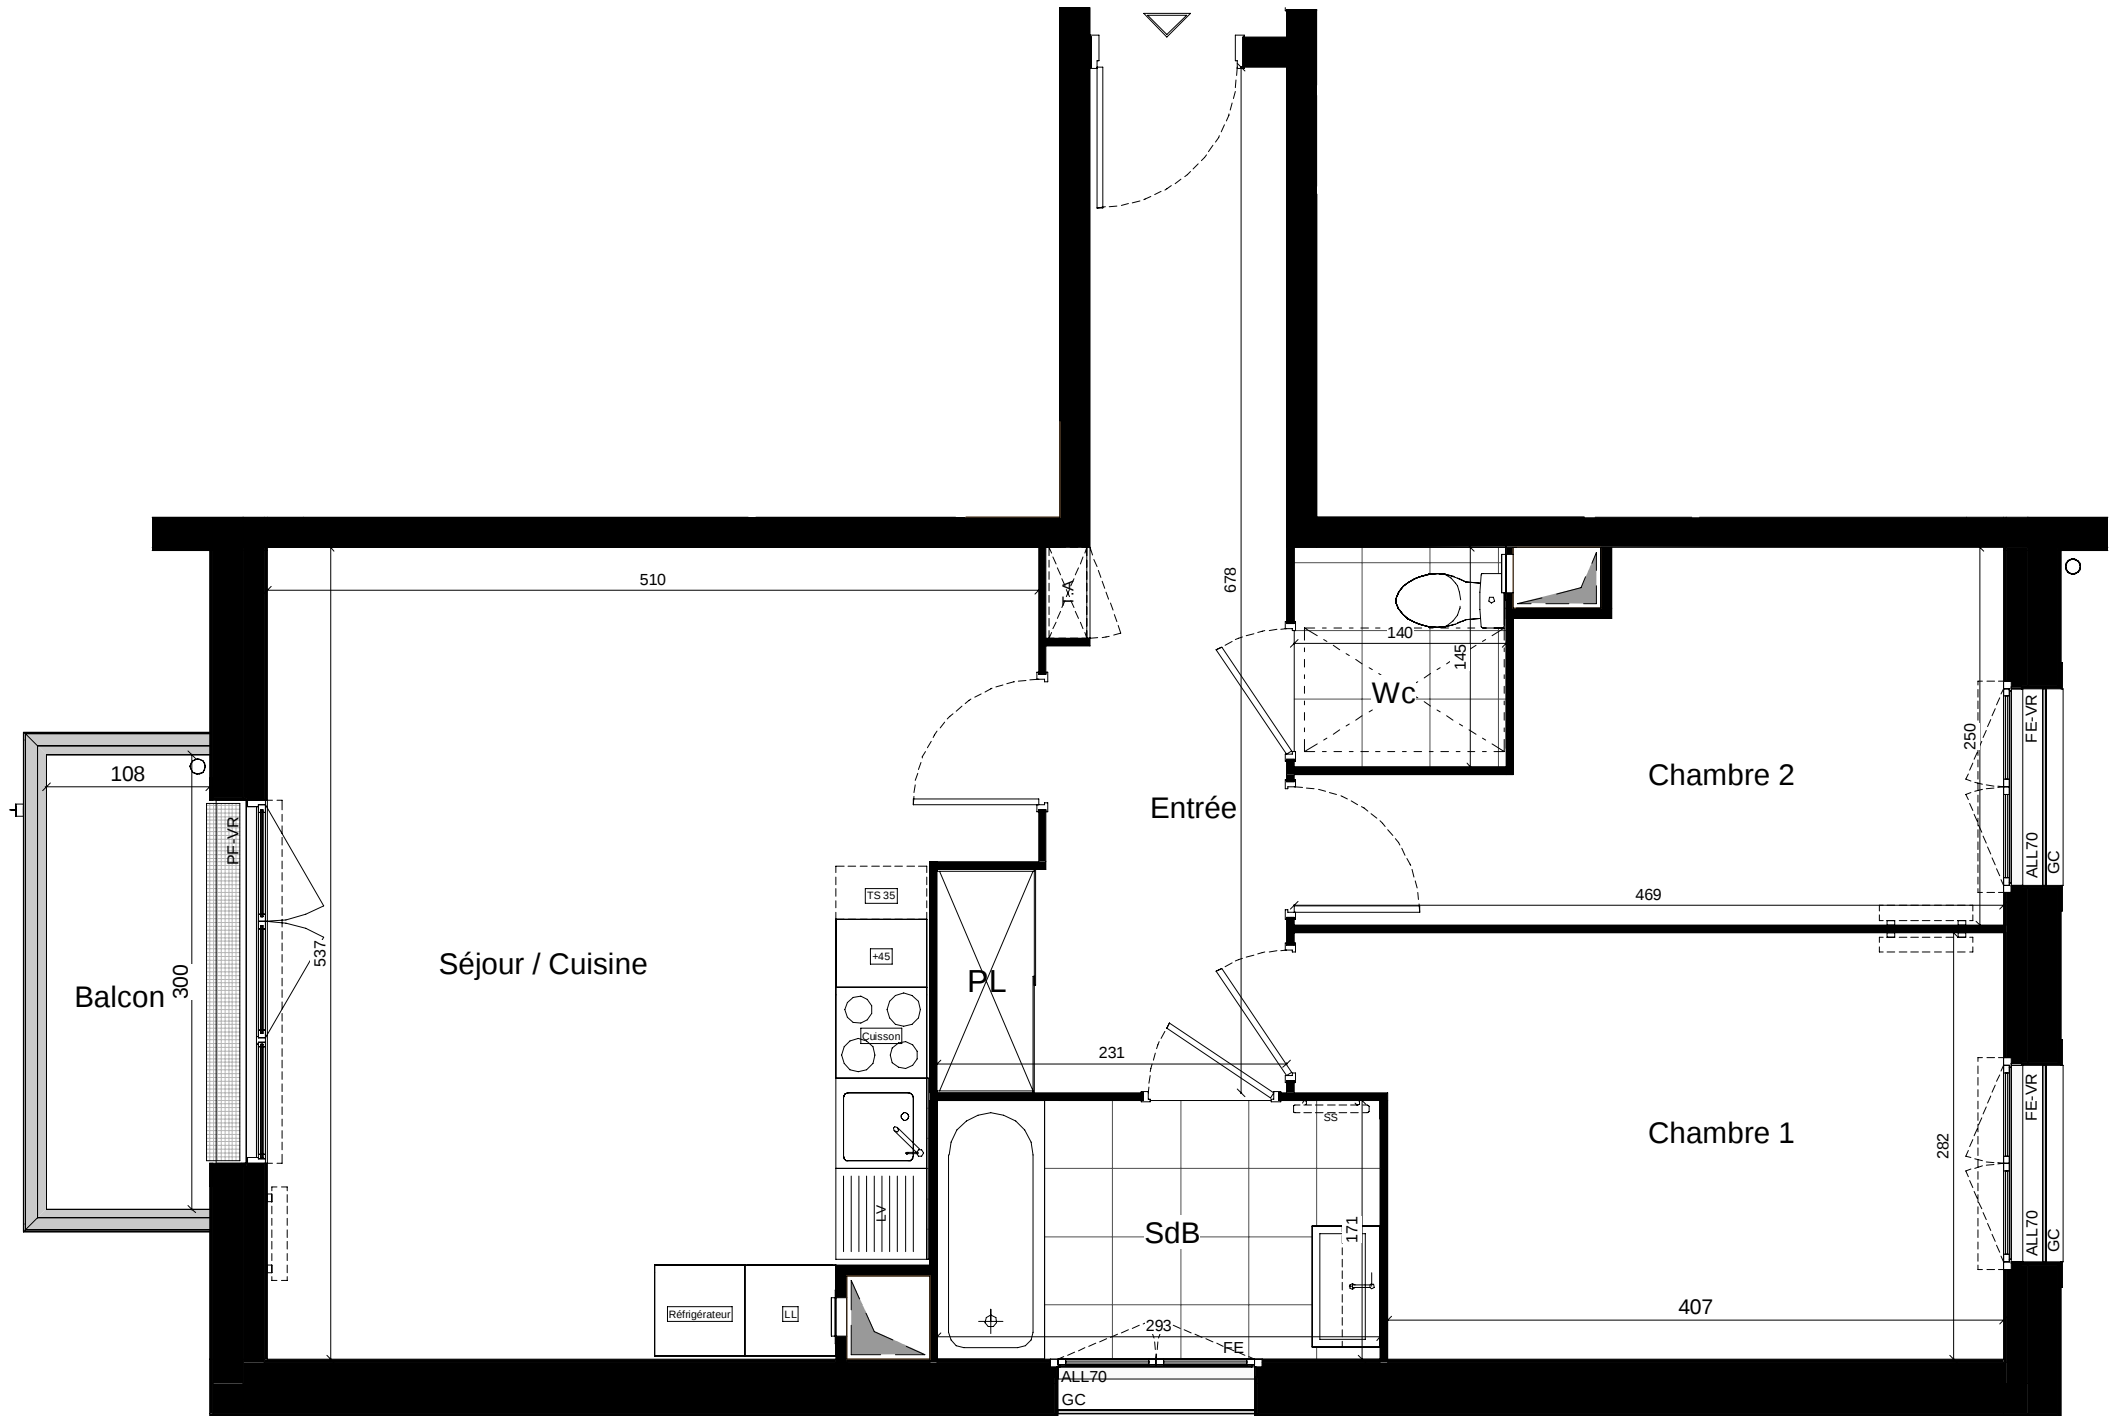

LEGENDE

FE Fenêtre
VF Vitrage Fixe
PF Porte-fenêtre

VR Volet roulant
VB Volet battant
OB Oscillo battant

AV Allège vitrée
Faux-Plafond
HSP Hauteur Sous Plafond

Gaine
F/AV Fenêtre sur Allège vitrée
GC Garde corps

RP Robinet de puisage
PL Placard
TA Tableau Electrique

SS Sèche serviettes
LL Lave-Linge
LV Lave-Vaisselle

CU Cuisinière
R Réfrigérateur

Indice D : 31/07/2025