




\*Image non contractuelle

# Résidence de la Dame Bleue



## Plan préliminaire de réservation

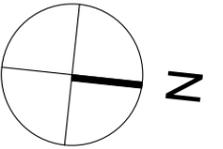


### APPARTEMENT N°A02

3 p. jardin - Rez-de-chaussée

ENTREE	5,40 m <sup>2</sup>
SEJOUR-CUISINE	23,90 m <sup>2</sup>
CHAMBRE 1	12,90 m <sup>2</sup>
CHAMBRE 2	11,50 m <sup>2</sup>
SALLE DE BAINS	4,40 m <sup>2</sup>
WC	2,00 m <sup>2</sup>
<b>TOTAL</b>	<b>60,10 m<sup>2</sup></b>
TERRASSE	5,45 m <sup>2</sup>
JARDIN	186,90 m <sup>2</sup>

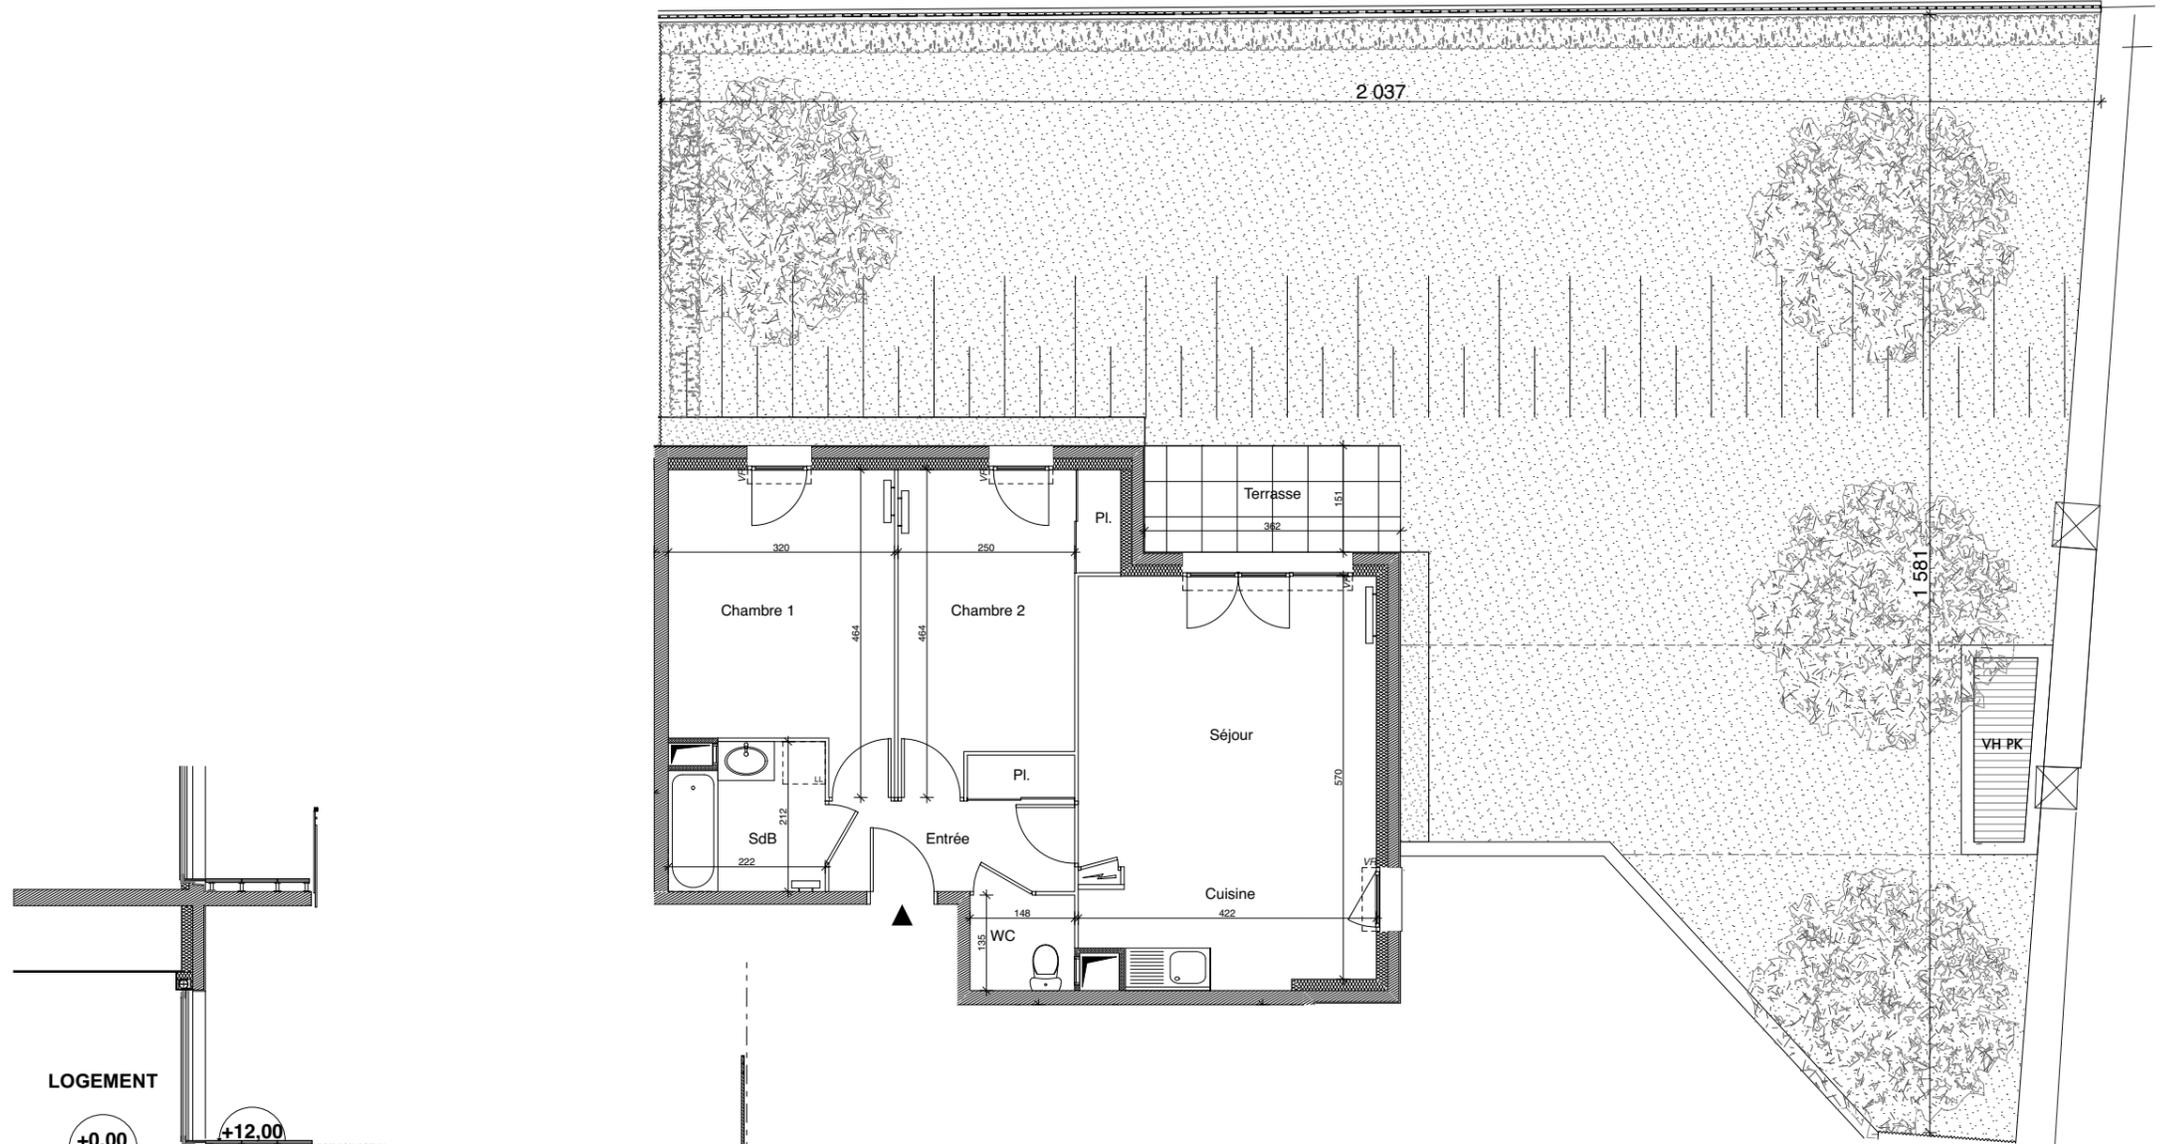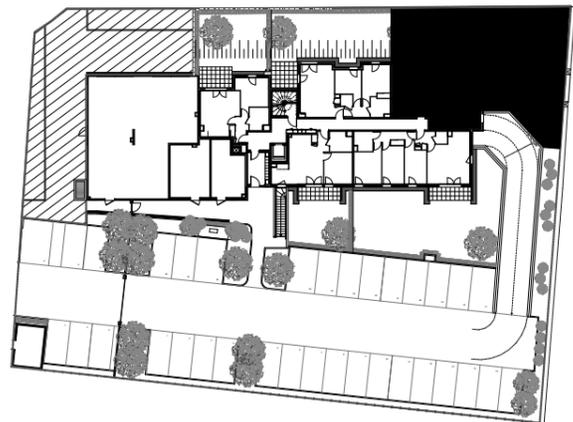

Plan du jardin

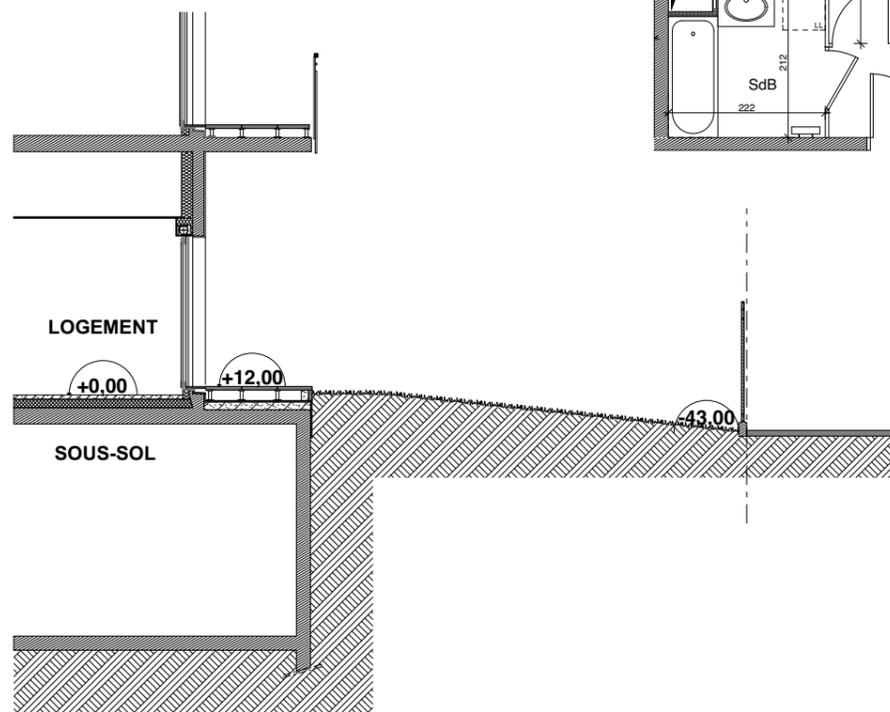

Coupe sur terrasse

NOTA:  
 Les surfaces habitables pourront varier en fonction d'impératifs techniques et d'épaisseur d'isolants.  
 L'ensemble des soffites, retombées de poutre et volets roulants peuvent ne pas être indiqués sur les plans.  
 Les cotes figurant sur le plan indiquent les plus grandes dimensions en longueur et en largeur.  
 L'accès aux balcons peut se faire par un emmarchement de 15cm maximum et de 25cm dans le cas d'une terrasse.  
 Les emplacements et épaisseur des radiateurs ne sont précisés qu'à titre indicatif et peuvent être modifiés en fonction de l'étude thermique.

LEGENDE



INDICE

020-518