



LES JARDINS DE LA VERRIERE

PLAN PRELIMINAIRE DE RESERVATION

APPARTEMENT N°:F34	
HALL F	
3 PIECES	R+3
ENTREE	7.40 m ²
SEJOUR / CUISINE	21,30 m ²
CHAMBRE 1	11,30 m ²
CHAMBRE 2	11,20 m ²
SALLE DE BAIN	5,05 m ²
SURFACE HABITABLE	56.25 m²
TERRASSE 1	14.15 m ²
TERRASSE 2	4.70 m ²

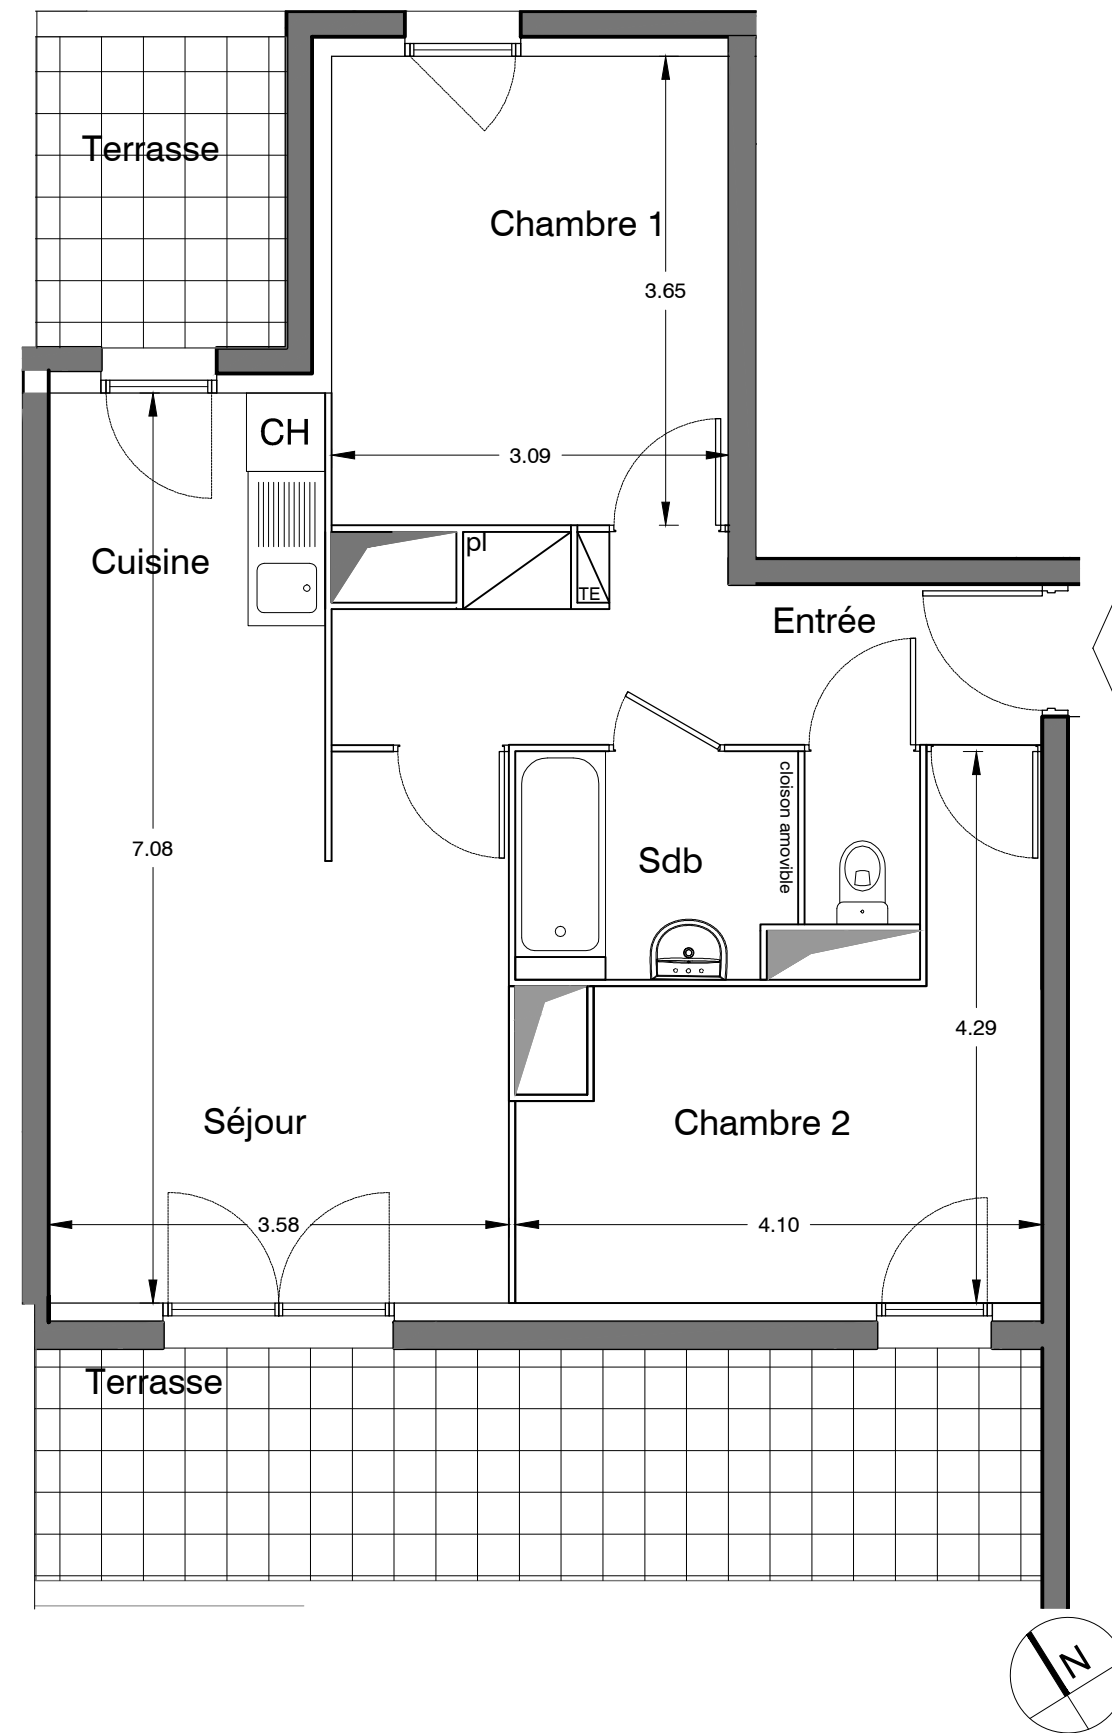

TERRAIN C

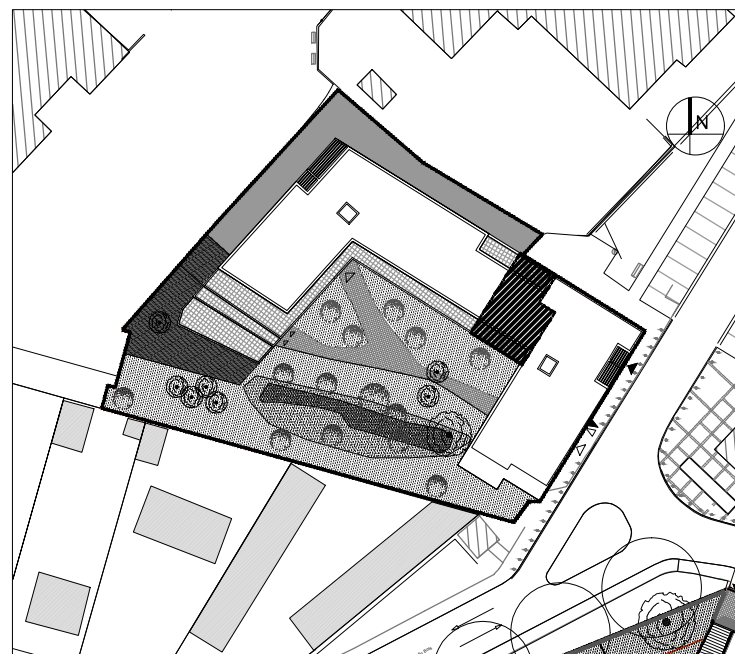

NOTA: Les surfaces habitables pourront varier en fonction d'impératifs techniques et d'épaisseurs d'isolants
 L'ensemble des soffites, retombées de poutre et volets roulants peuvent ne pas être indiqués sur les plans
 Les côtes figurant sur le plan indiquent les plus grandes dimensions en longueur et largeur

