



BATIMENT A
A 04 - 3 pièces
RDC

ENTREE	4,04 m ²
SEJOUR / CUISINE	33,77 m ²
CHAMBRE 1	11,29 m ²
CHAMBRE 2	9,30 m ²
SALLE DE BAIN	4,46 m ²
WC	2,16 m ²
DGT	3,25 m ²



SURFACE HABITABLE	68,27 m²
TERRASSES	14,96 m ²
JARDIN	34,63 m ²

LOCALISATION



LES JARDINS GALLIERA


Plan préliminaire de réservation

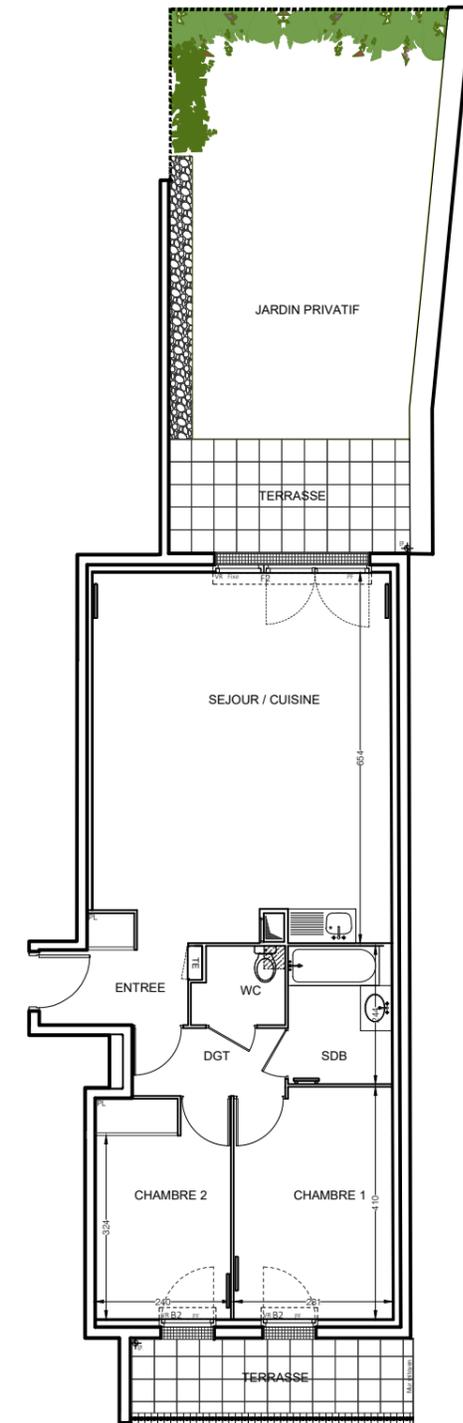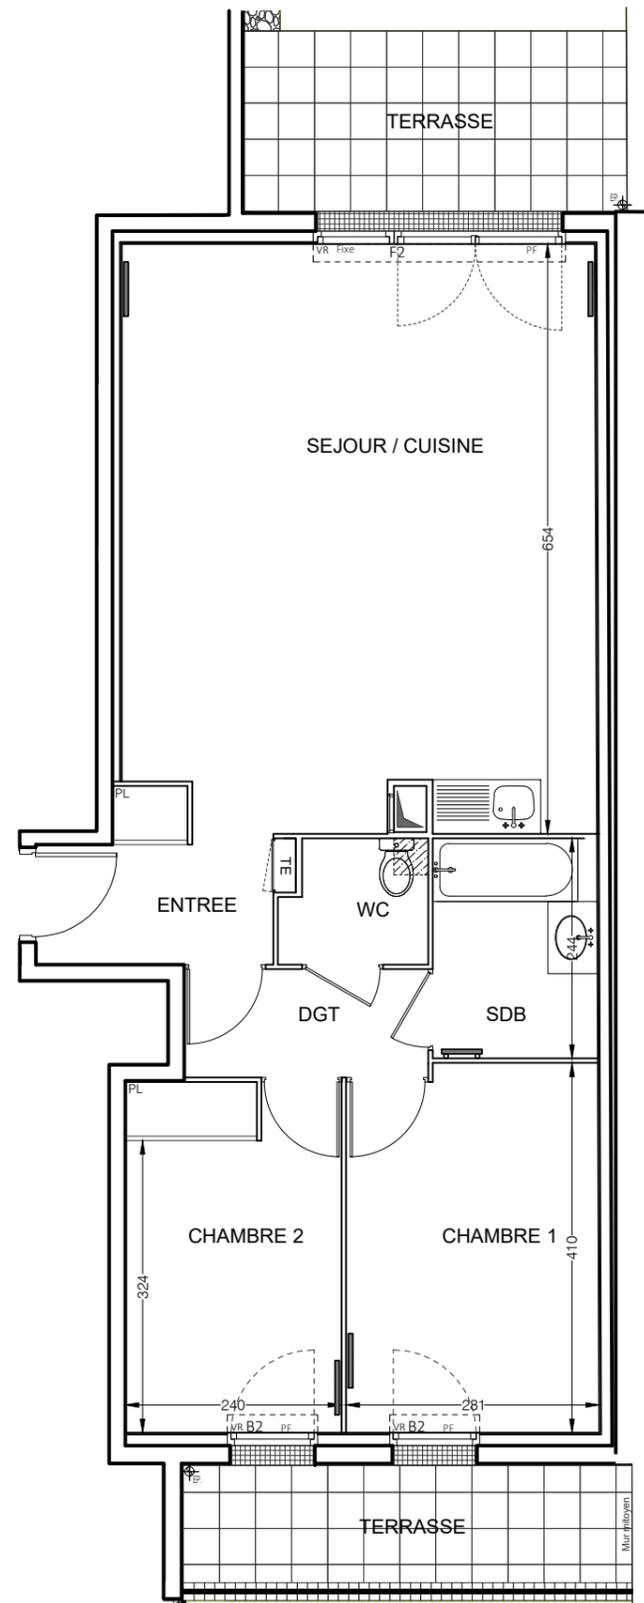

LEGENDE

PE: Porte fenêtre VR: Volet Roulant
F: Fenêtre TE: Tableau électrique

Soffite ou Faux-plafond ht > 2.15

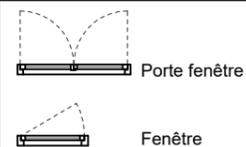

NOTA 1: Les surfaces des placards sont comprises dans la surface des pièces où ils se situent.
NOTA 2: Des modifications sont susceptibles d'être apportées à ce plan en fonction des nécessités techniques, réglementaires ou administratives de la réalisation, tant en ce qui concerne les dimensions libres que l'équipement. Les surfaces indiquées sont approximatives, les retombées, faux-plafonds, seuils, trappes de visites, ainsi que l'emplacement des équipements sont figurés à titre indicatif. Les plantations éventuelles ne sont pas contractuelles. Aucun plan de travail ni mobilier dans les cuisines n'est prévu.
NOTA 3: L'embranchement maximum pourrait être de 25 cm.