



Résidence Paul Lafargue
LE KREMLIN BICÊTRE
Réalisation d'un ensemble de 20 logements collectifs

Lot : N°G002

Type : 4 Pièces

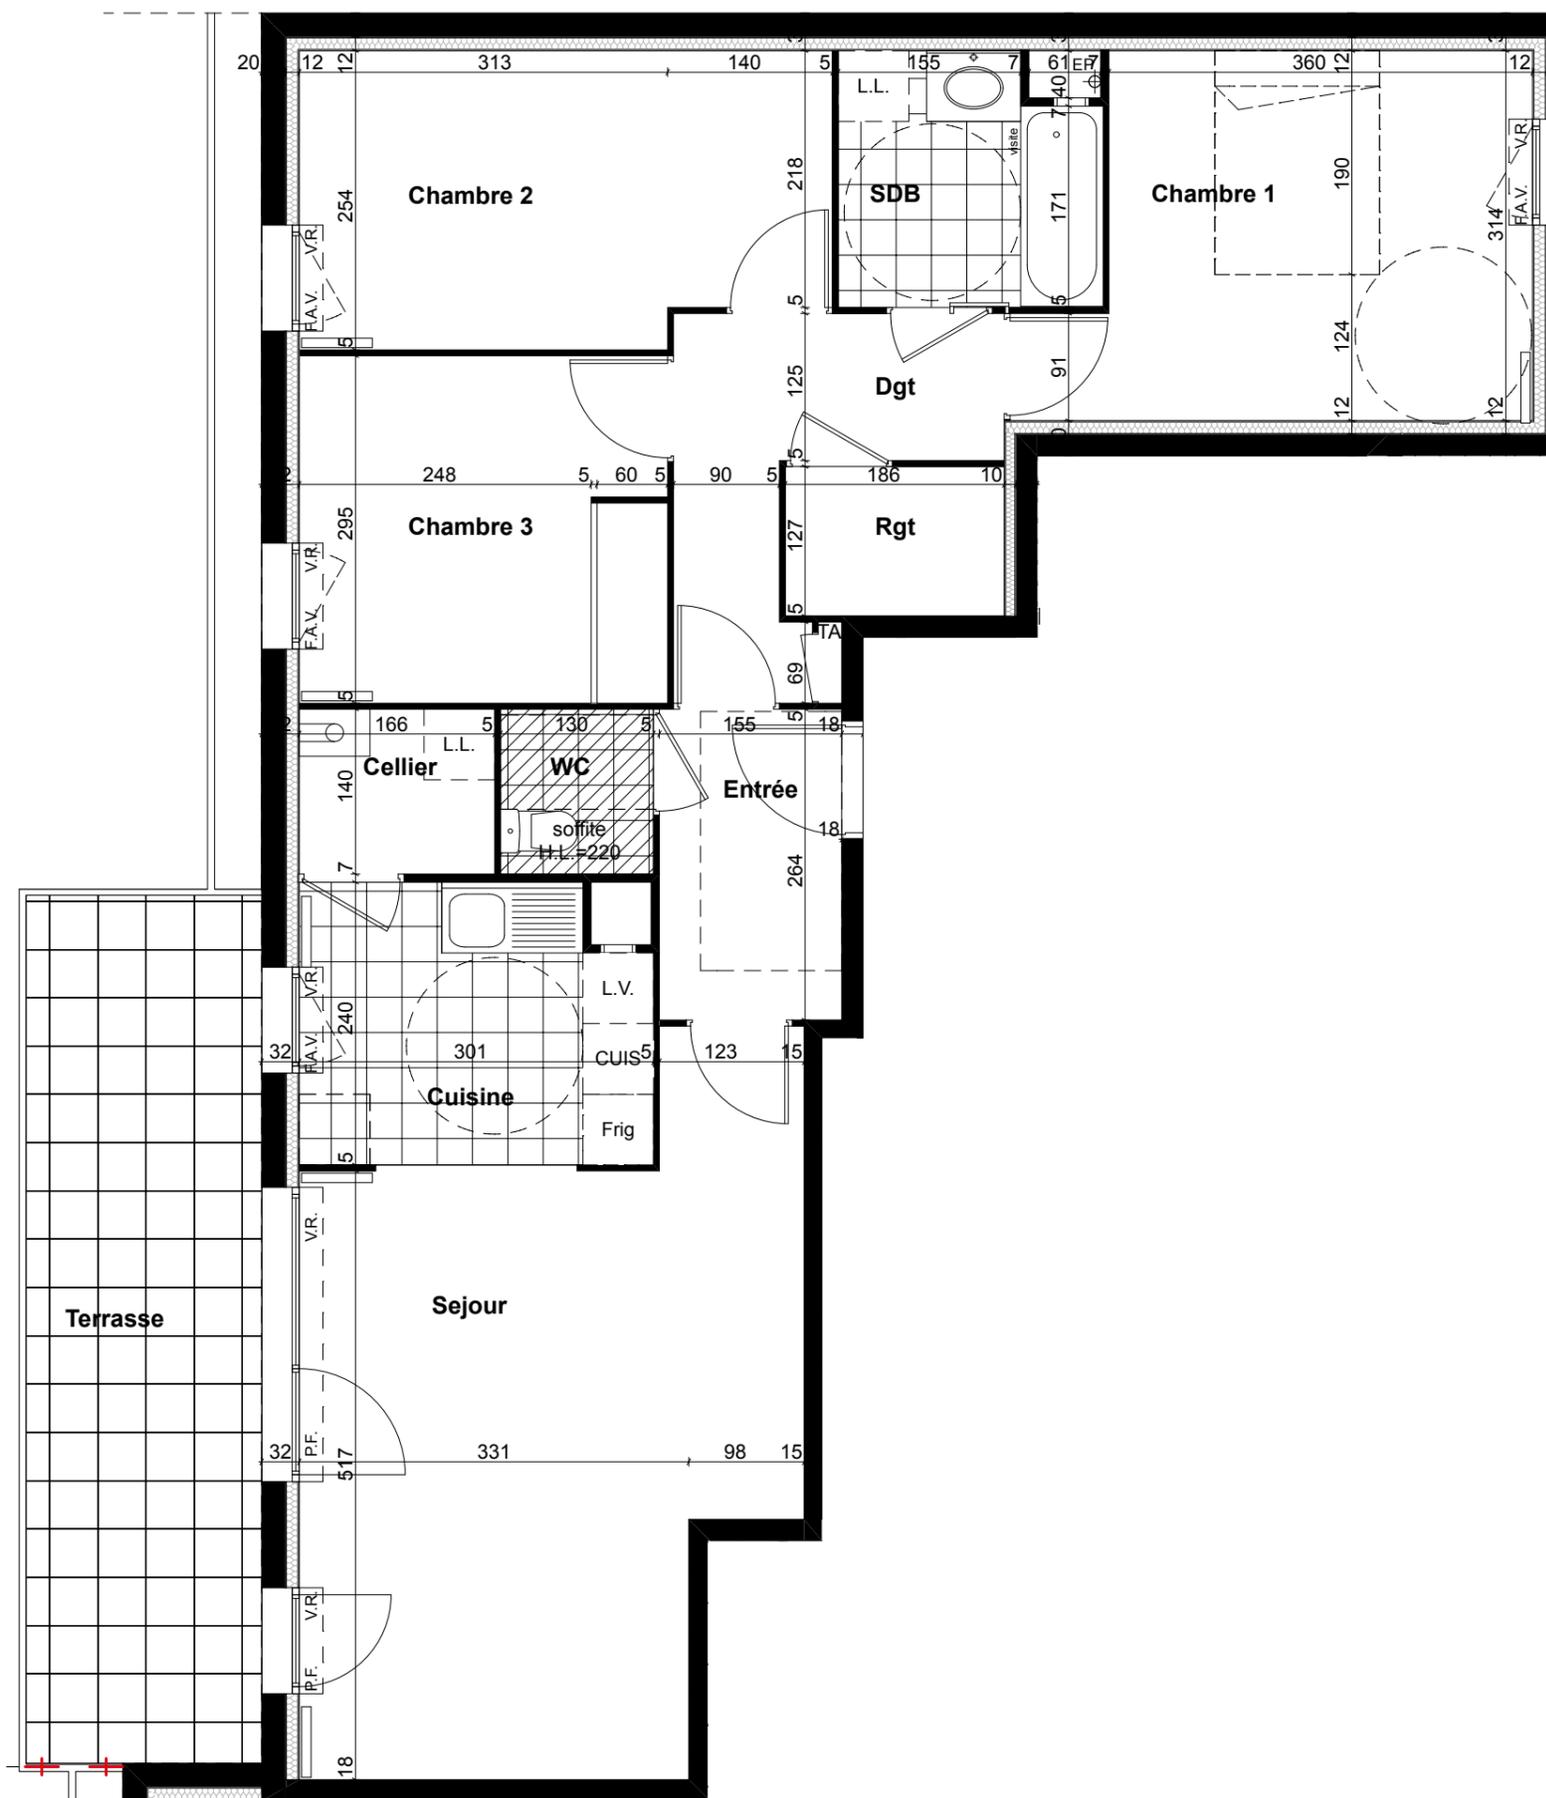

SURFACE HABITABLE					SURFACES ANNEXES				
Bât.	N° Appt	Etage	Désignation	Superficie en m2	Bât.	N° Appt	Etage	Désignation	Superficie en m2
G	G002	RDC	Séjour	21,6	G	G002	RDC	Terrasse	14,7
			Cuisine	7,0					
			Salle de bain	4,7					
			WC	1,8					
			Chambre 1	12,1					
			Chambre 2	11,1					
			Chambre 3	9,2					
			Dégagement	5,3					
			Entrée	4,0					
			Rangement	2,3					
			Cellier	2,5					
SURFACE HABITABLE TOTALE en m2				81,6	TOTAL SURFACES ANNEXES en m2				14,7

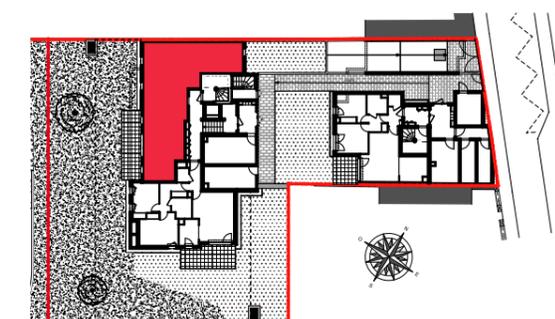

 Soffite / Faux plafond
  SECHE-SERVIETTE
  CONVECTEUR
 PF.= Porte Fenetre
 PF. VF.= Porte Fenetre+Vitre Fixe
 F.A.V.= Fenêtre avec Allège Vitrée
 F.AV. VF.= Fenêtre avec Allège Vitrée+Vitre Fixe
 VR.= Volet Roulant

Des modifications sont susceptibles d'être apportées à ce plan en fonction des nécessités techniques et administratives lors de la réalisation, pour les dimensions libres, positions des baies et équipements. Les surfaces données sont approximatives. La surface des placards est incluse dans la surface des pièces attenantes. Les retombes, soffites, faux-plafonds, emplacements des équipements non fournis sont figurés à titre indicatif.