



BATIMENT B
B 04 - 3 pièces
RDC




ENTREE	3,97 m ²
SEJOUR / CUISINE	34,02 m ²
CHAMBRE 1	11,28 m ²
CHAMBRE 2	9,34 m ²
SALLE DE BAIN	4,51 m ²
WC	2,16 m ²
DGT	3,25 m ²
SURFACE HABITABLE	68.53 m²
TERRASSES	13,77 m ²
JARDIN	29,63 m ²

LOCALISATION




LES JARDINS GALLIERA

Plan préliminaire de réservation

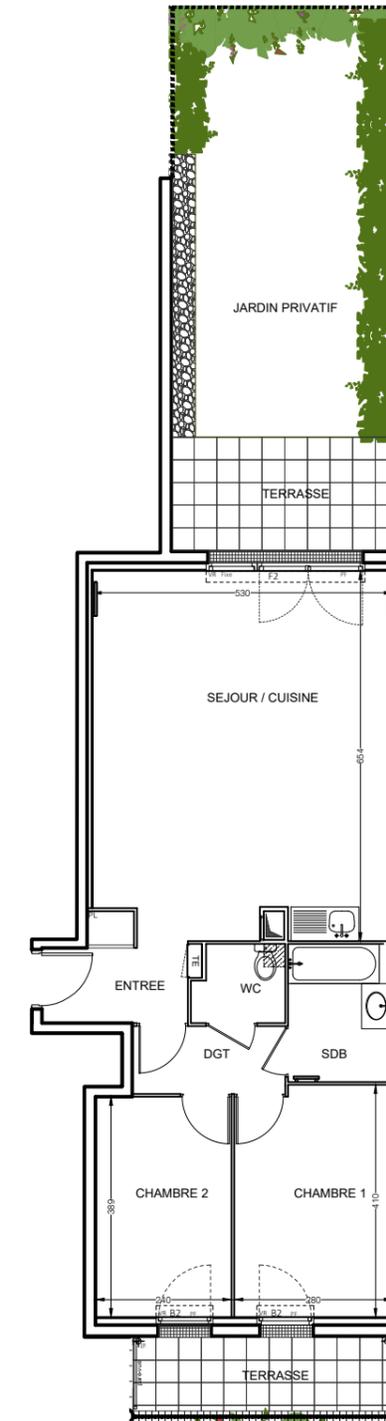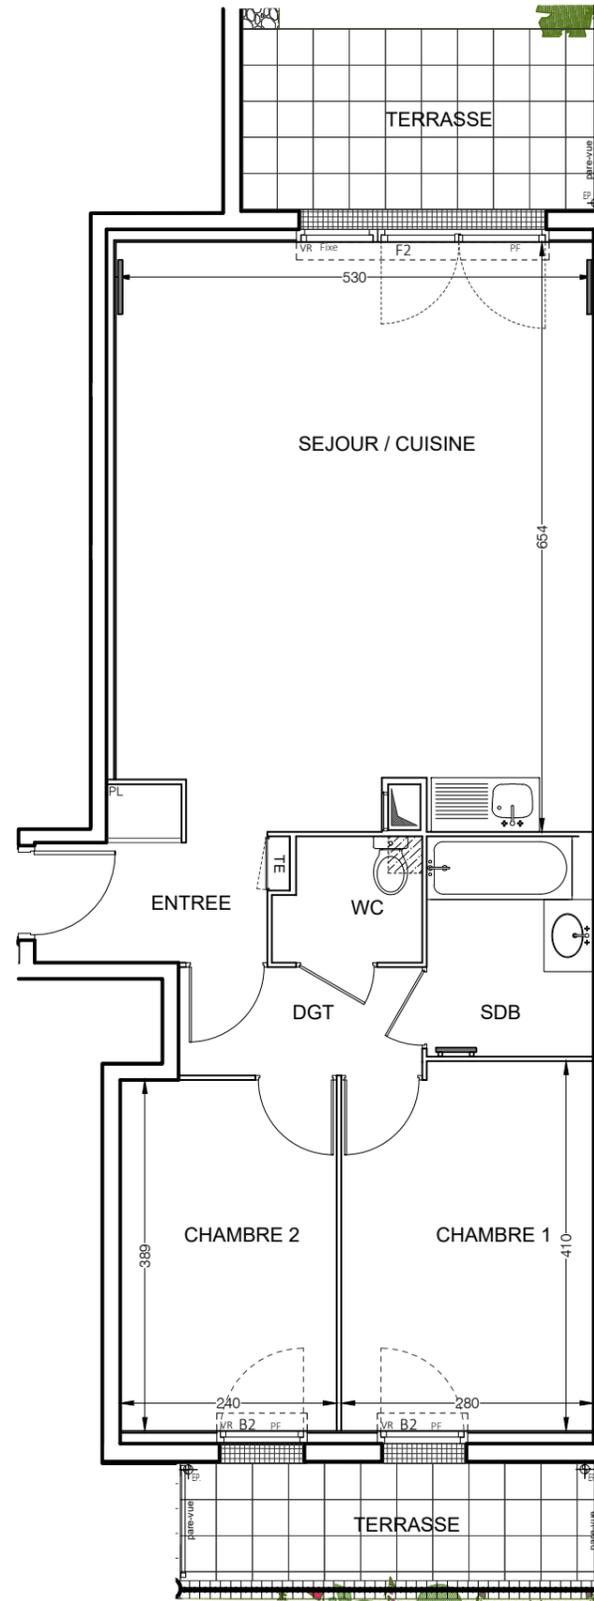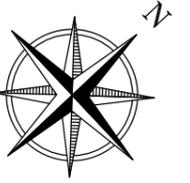

LEGENDE

PE: Porte fenêtre	VR: Volet Roulant
F: Fenêtre	TE: Tableau électrique
Soffite ou Faux-plafond ht > 2.15	

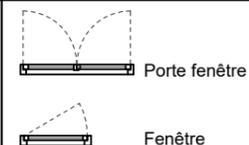

NOTA 1: Les surfaces des placards sont comprises dans la surface des pièces où ils se situent.
 NOTA 2: Des modifications sont susceptibles d'être apportées à ce plan en fonction des nécessités techniques, réglementaires ou administratives de la réalisation, tant en ce qui concerne les dimensions libres que l'équipement. Les surfaces indiquées sont approximatives, les retombées, faux-plafonds, seuils, trappes de visites, ainsi que l'emplacement des équipements sont figurés à titre indicatif. Les plantations éventuelles ne sont pas contractuelles. Aucun plan de travail ni mobilier dans les cuisines n'est prévu.
 NOTA 3: L'embranchement maximum pourrait être de 25 cm.